


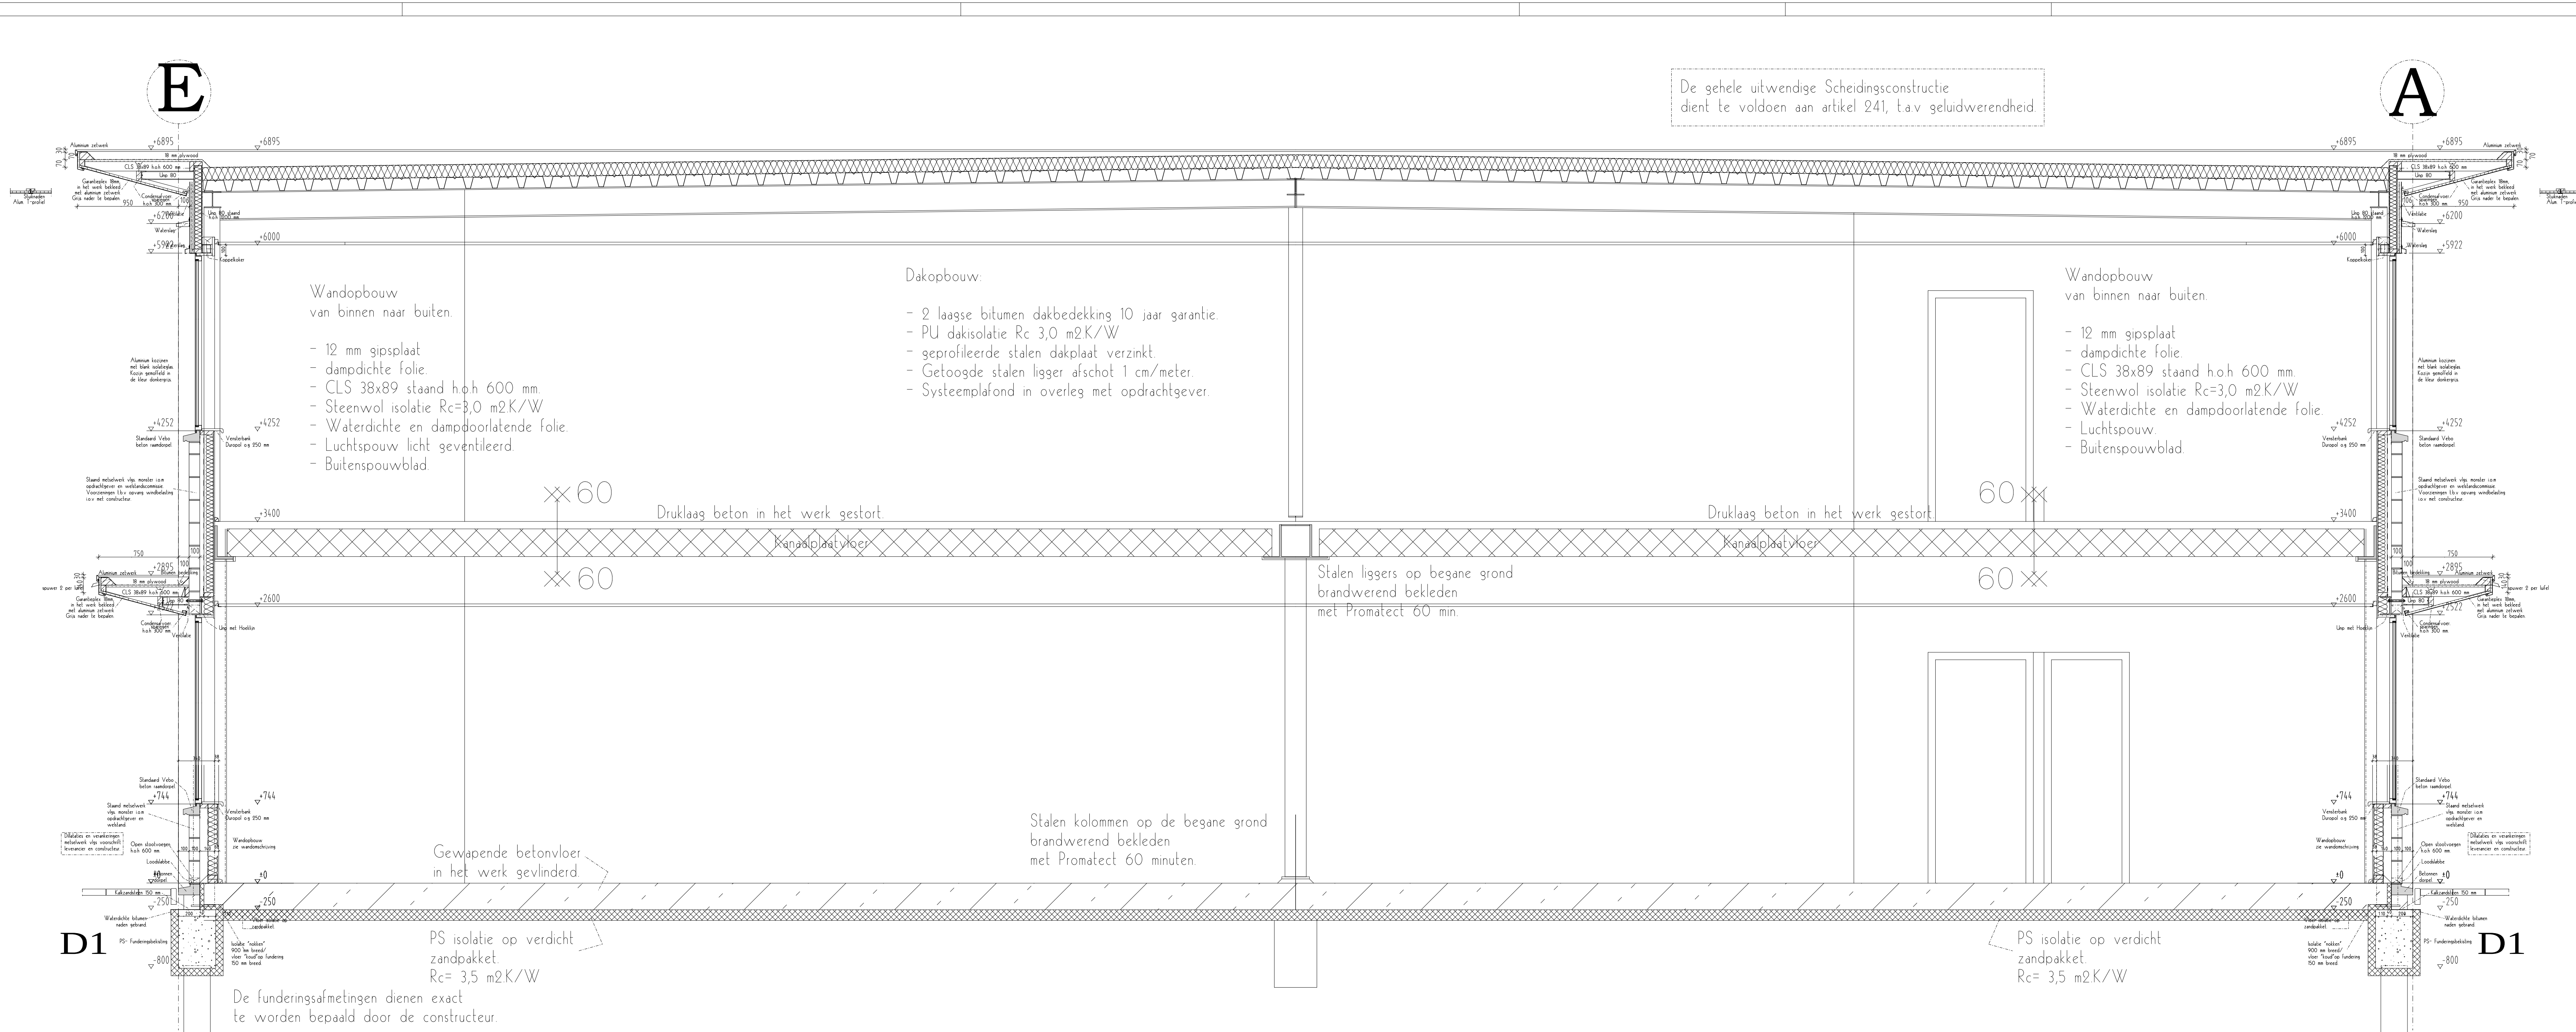
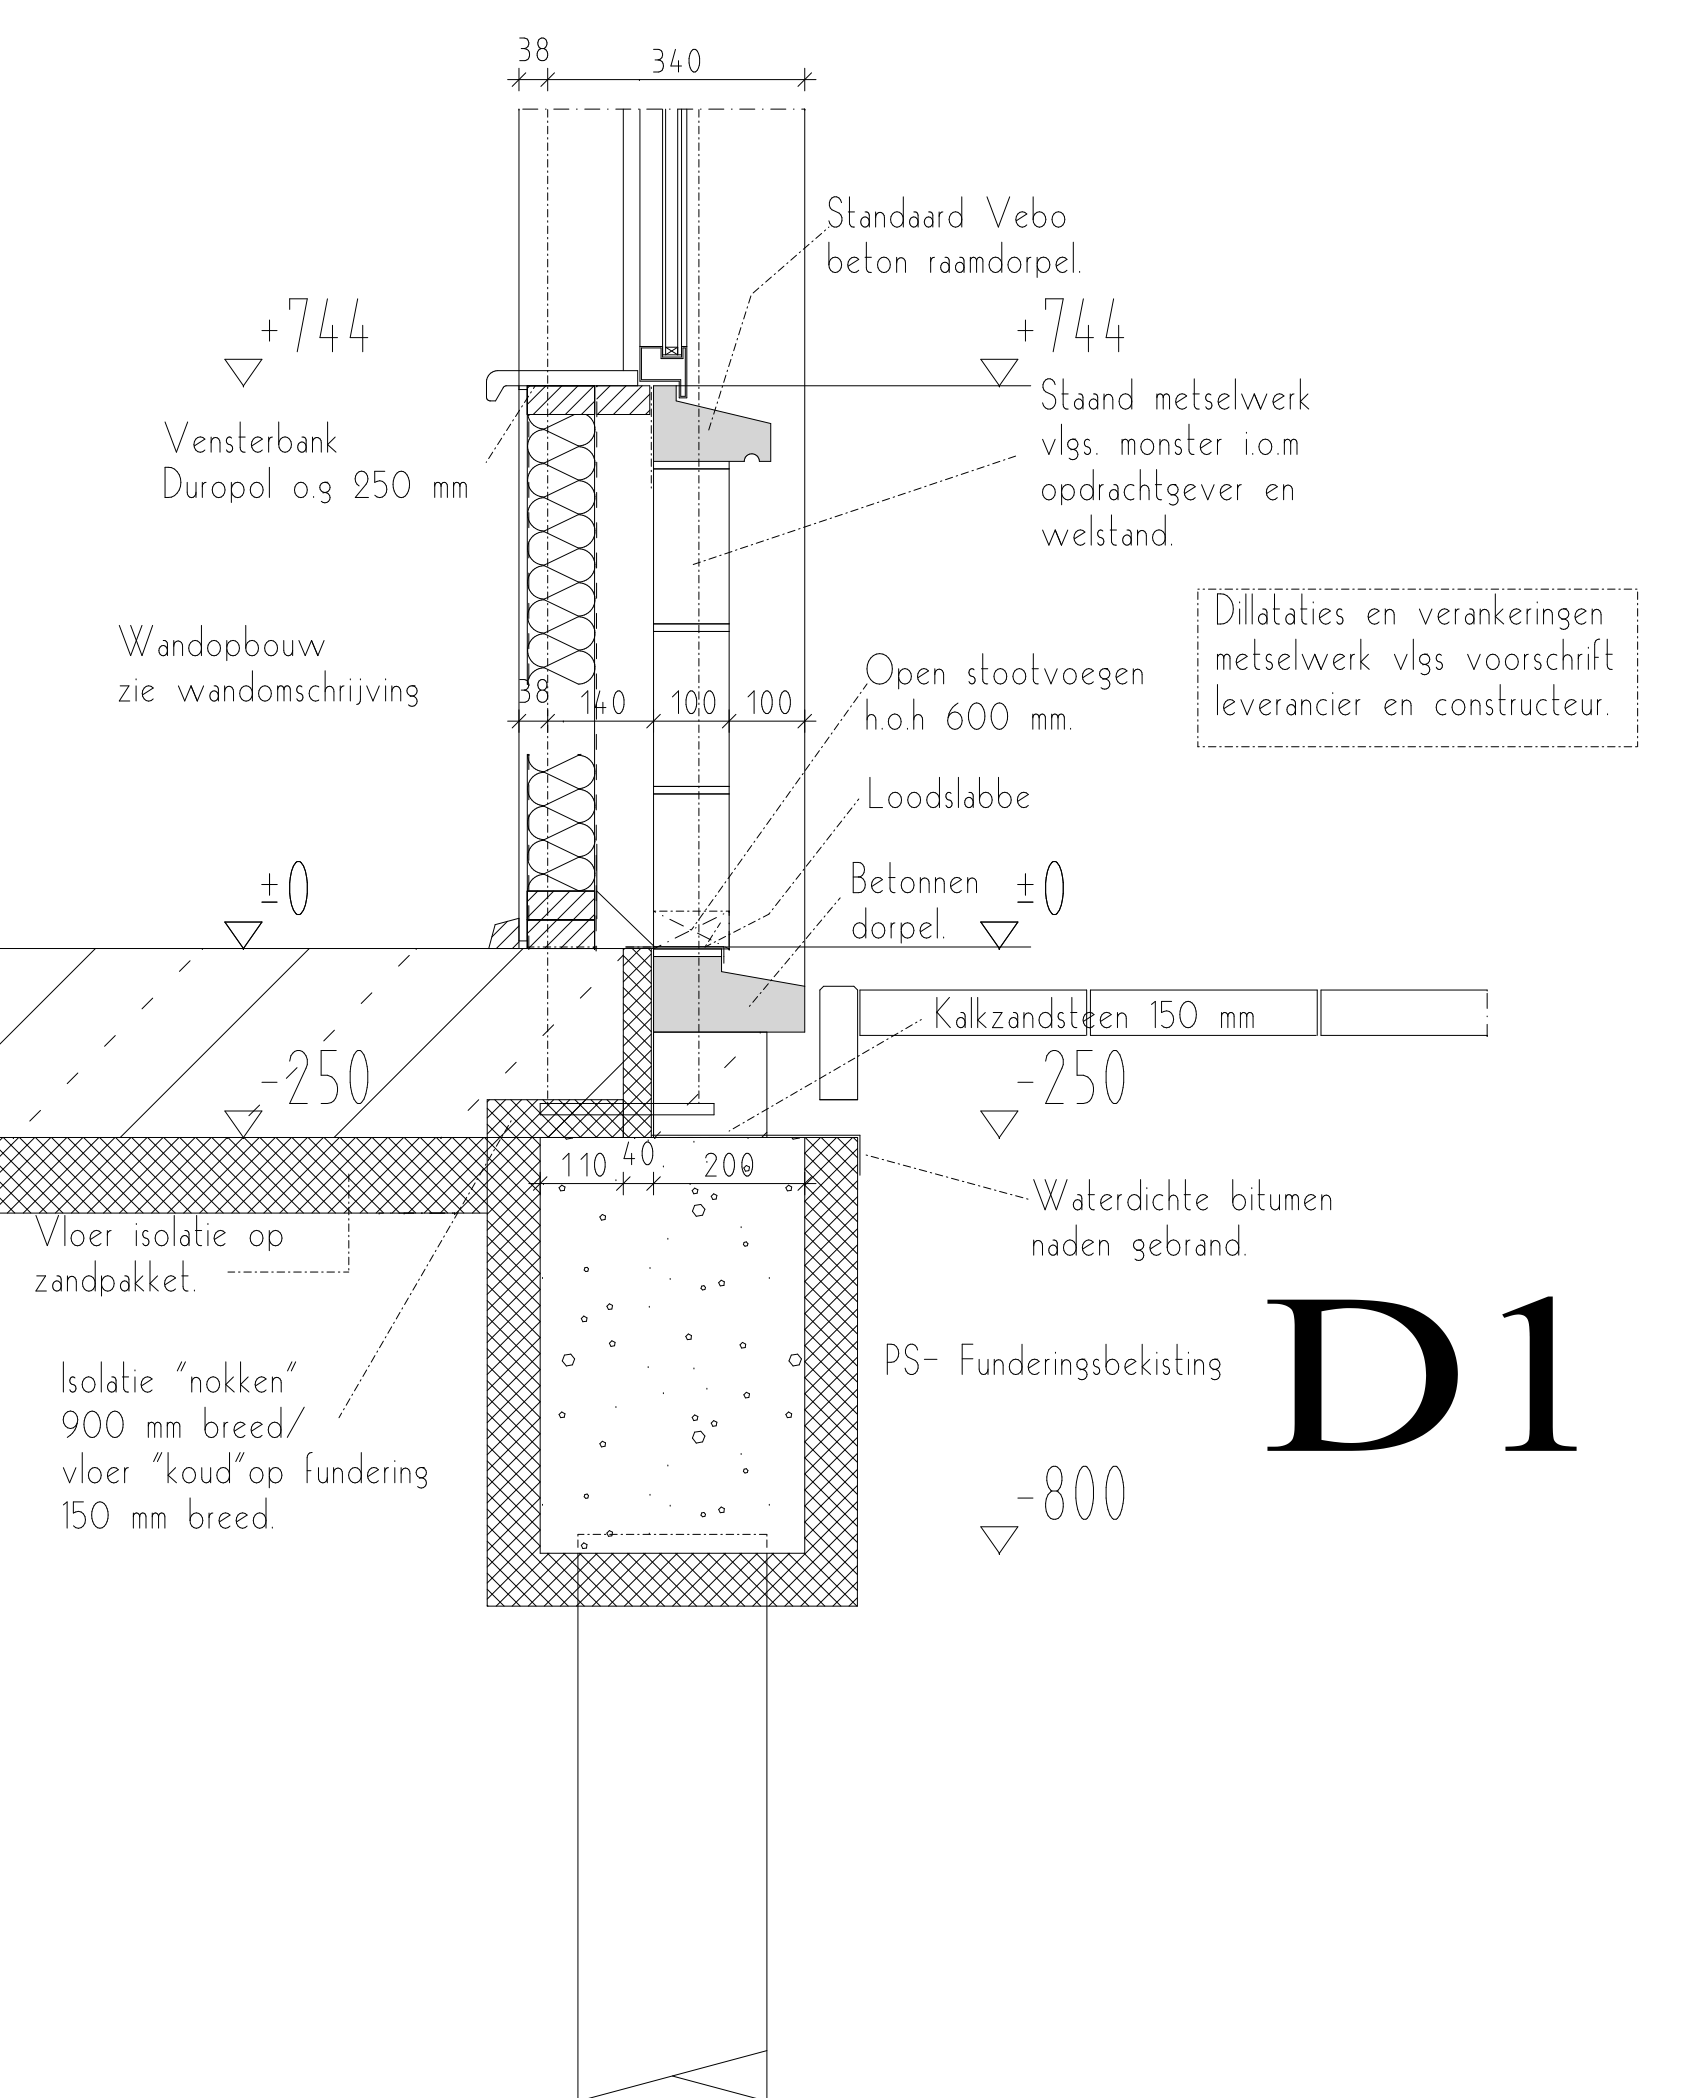
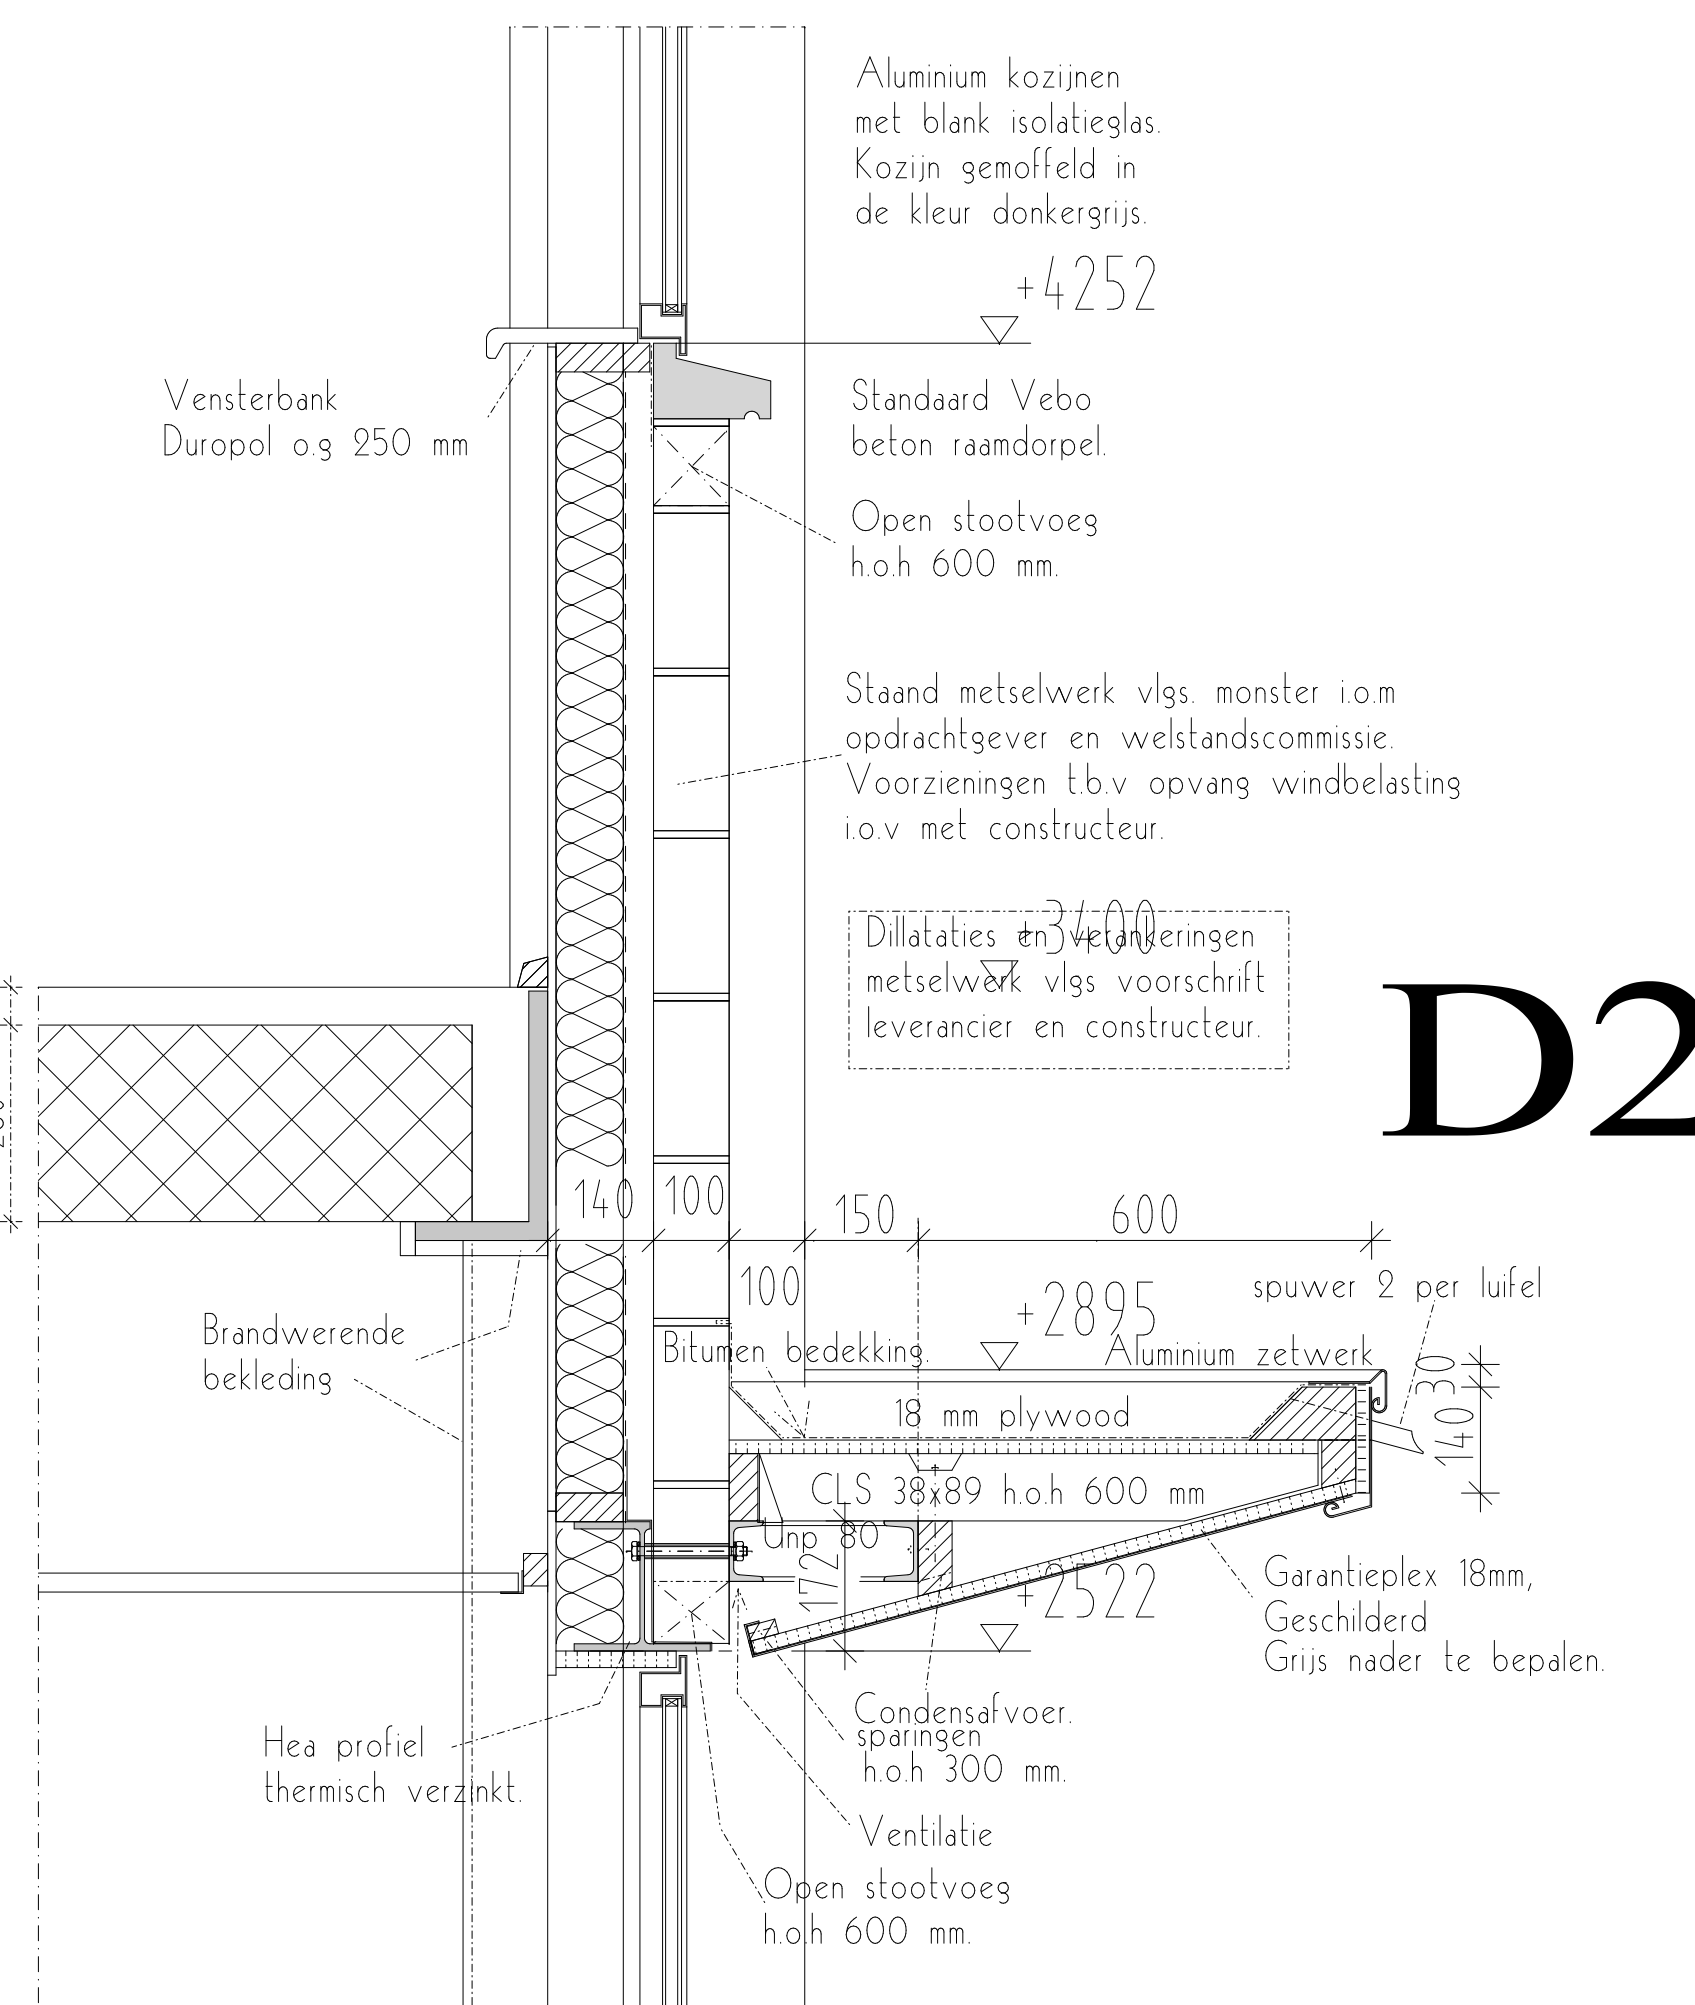
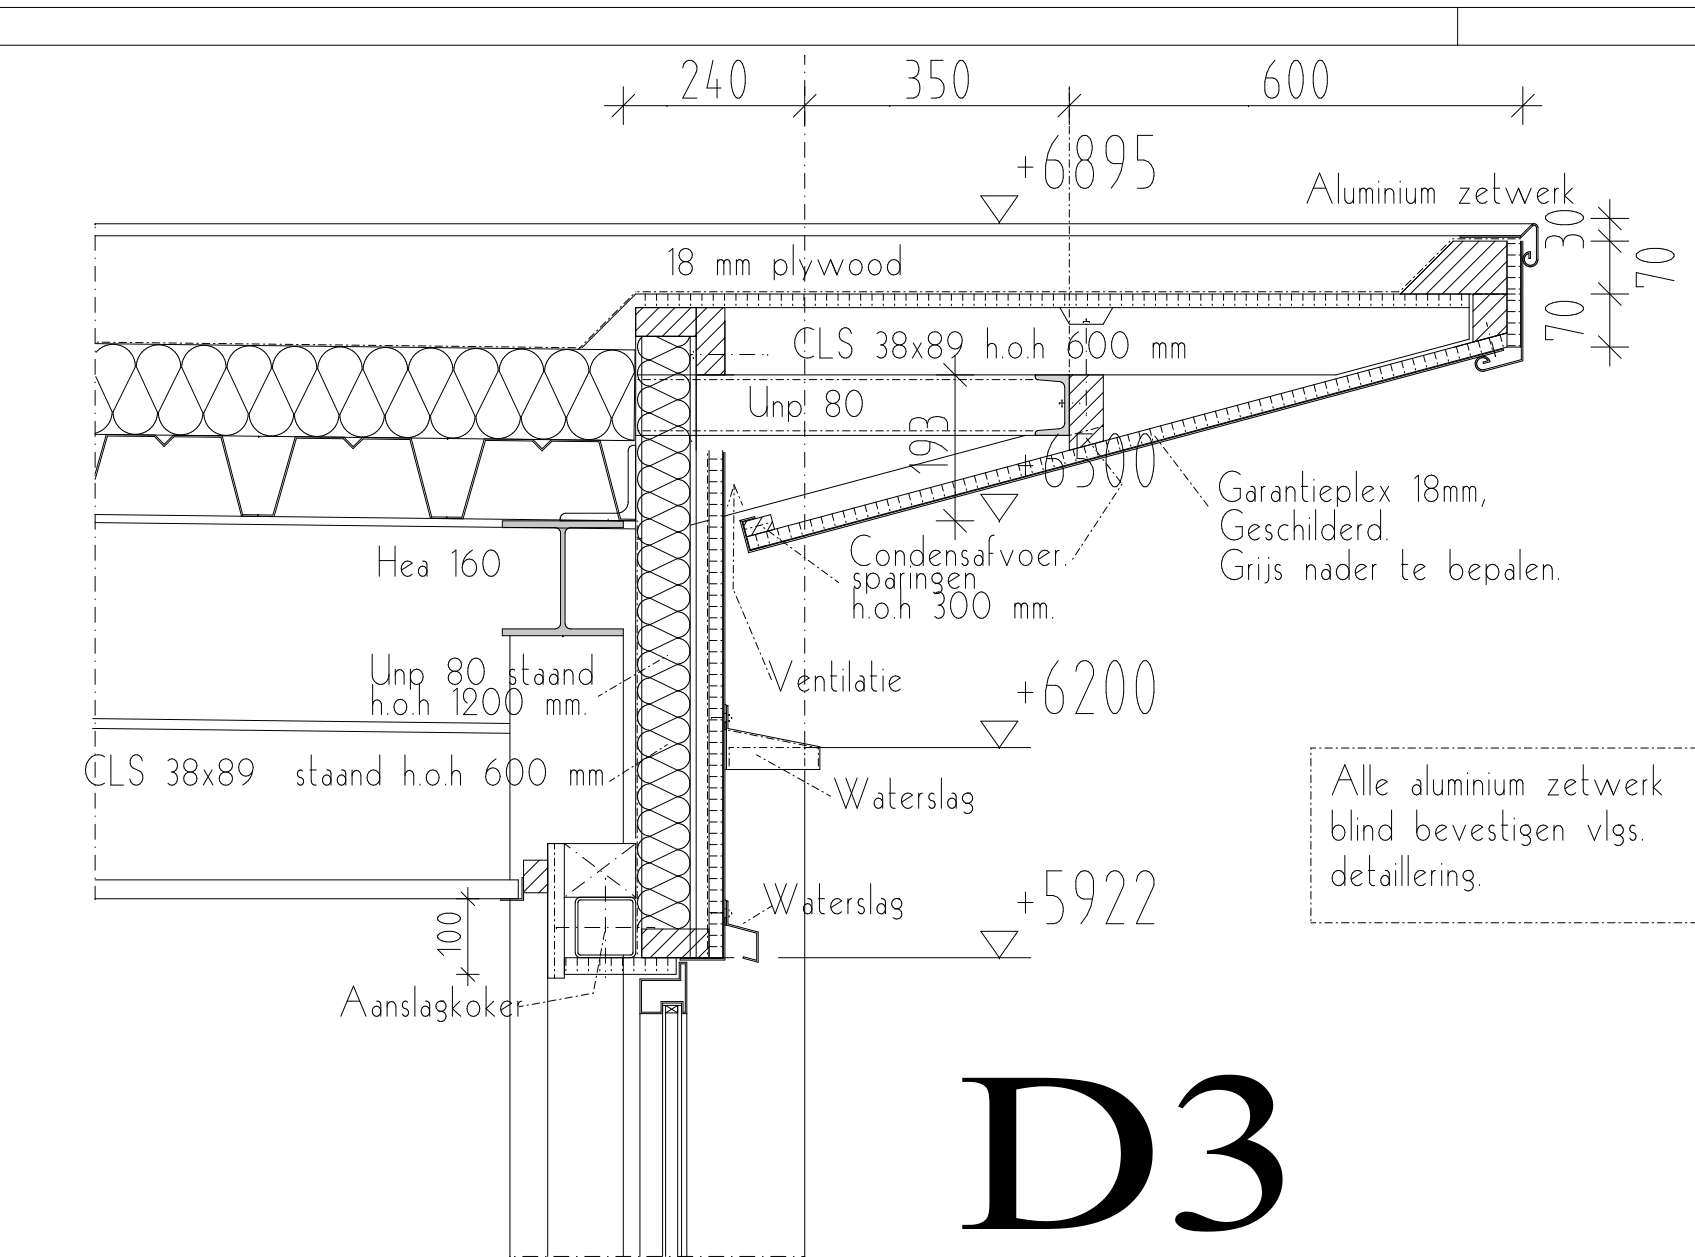


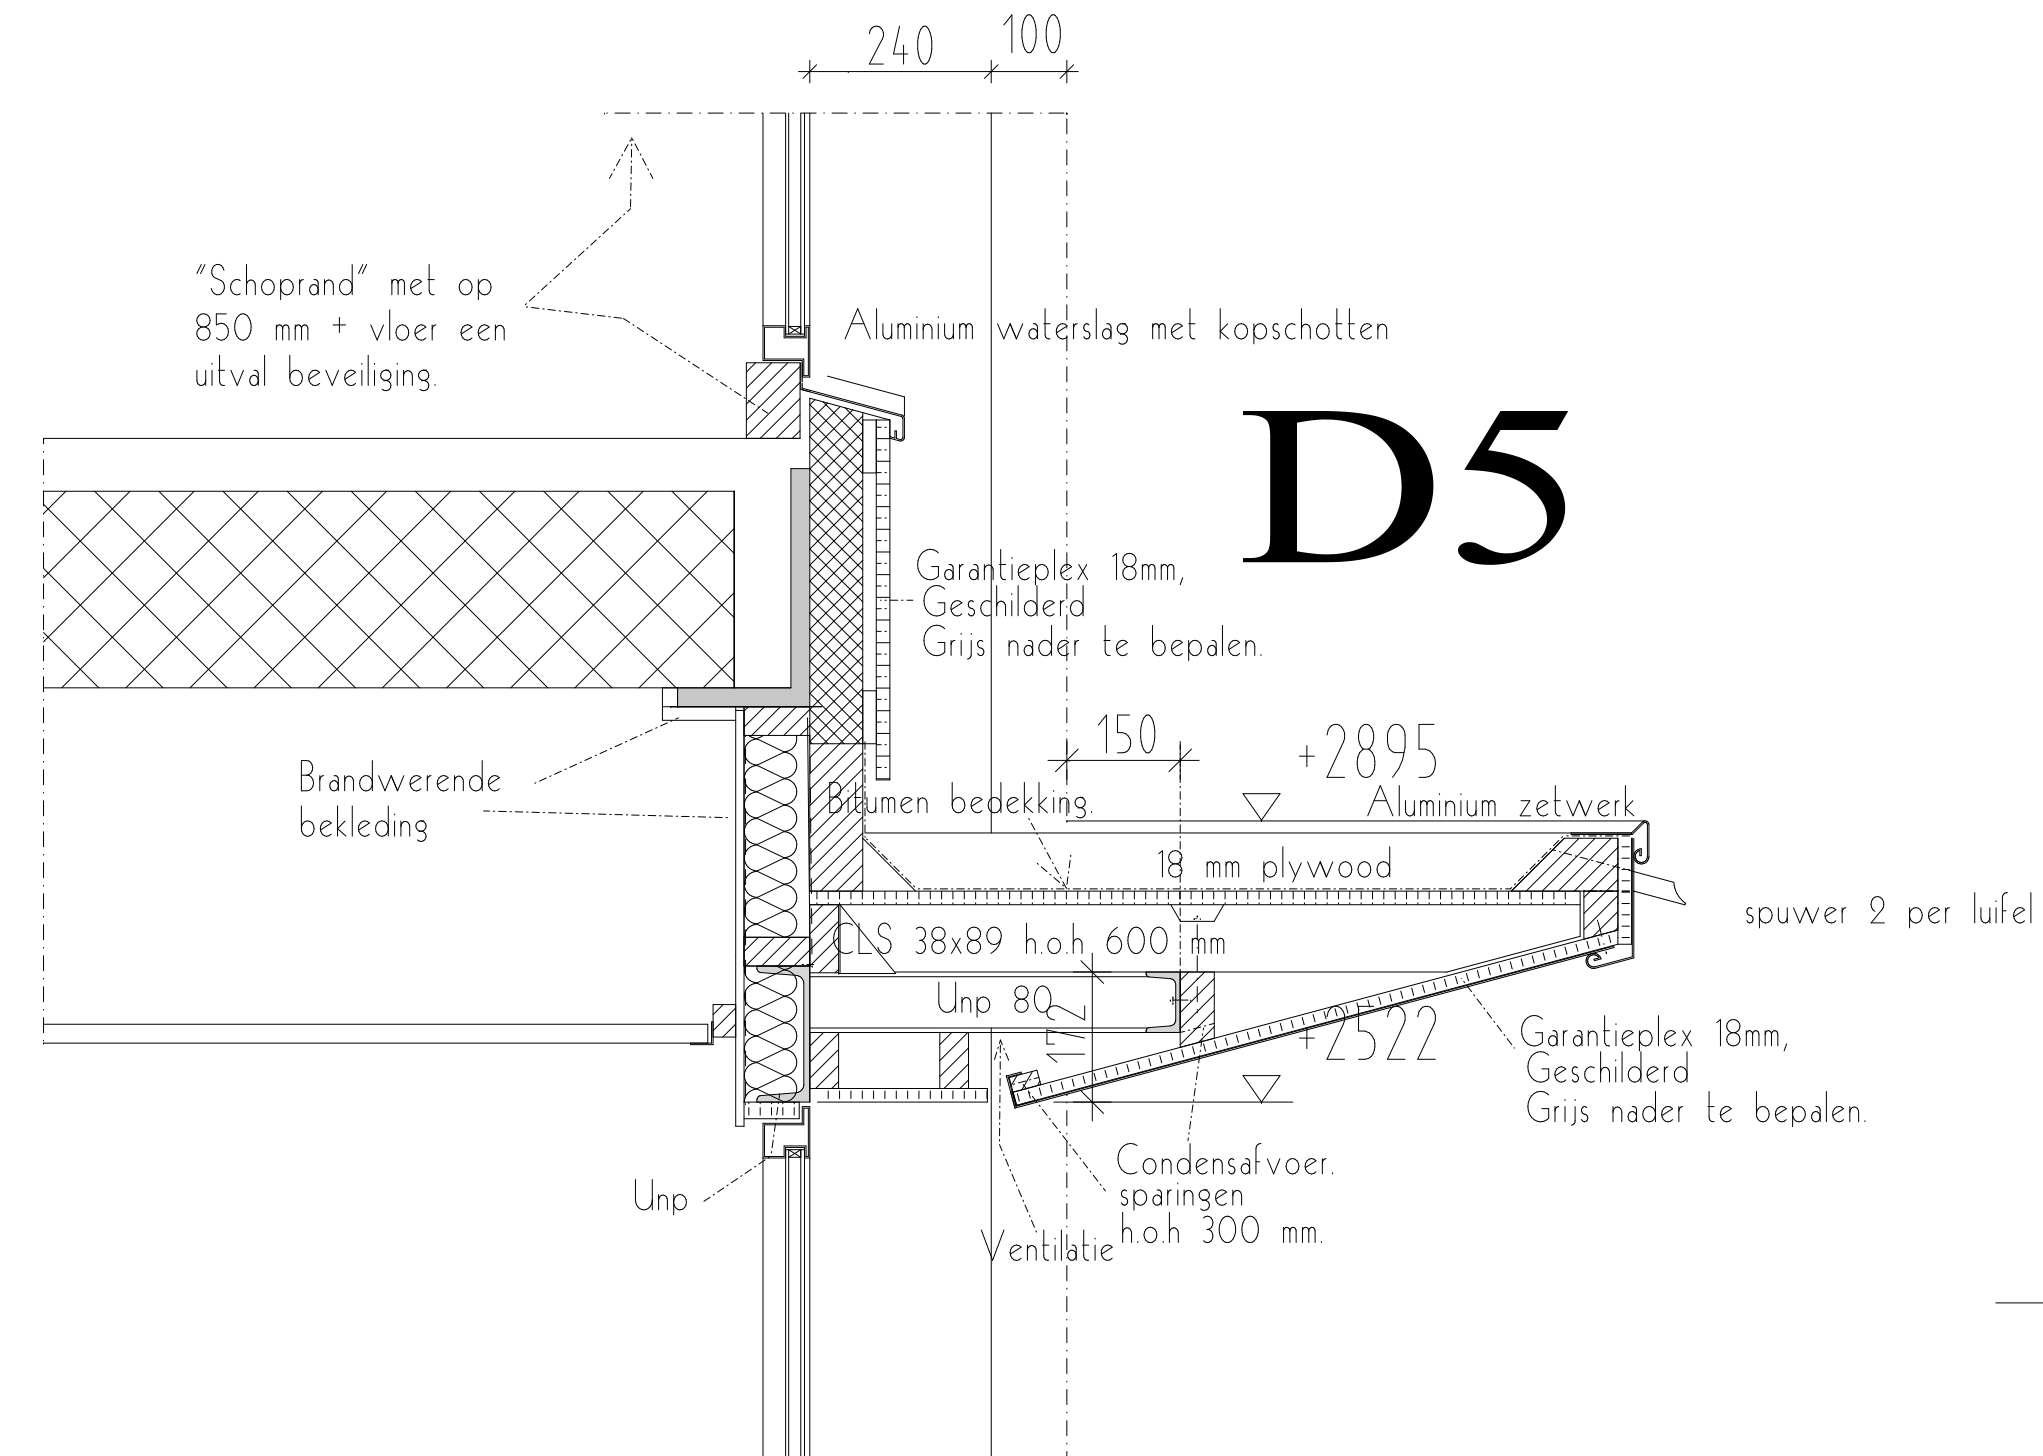


Doorsnede a-a

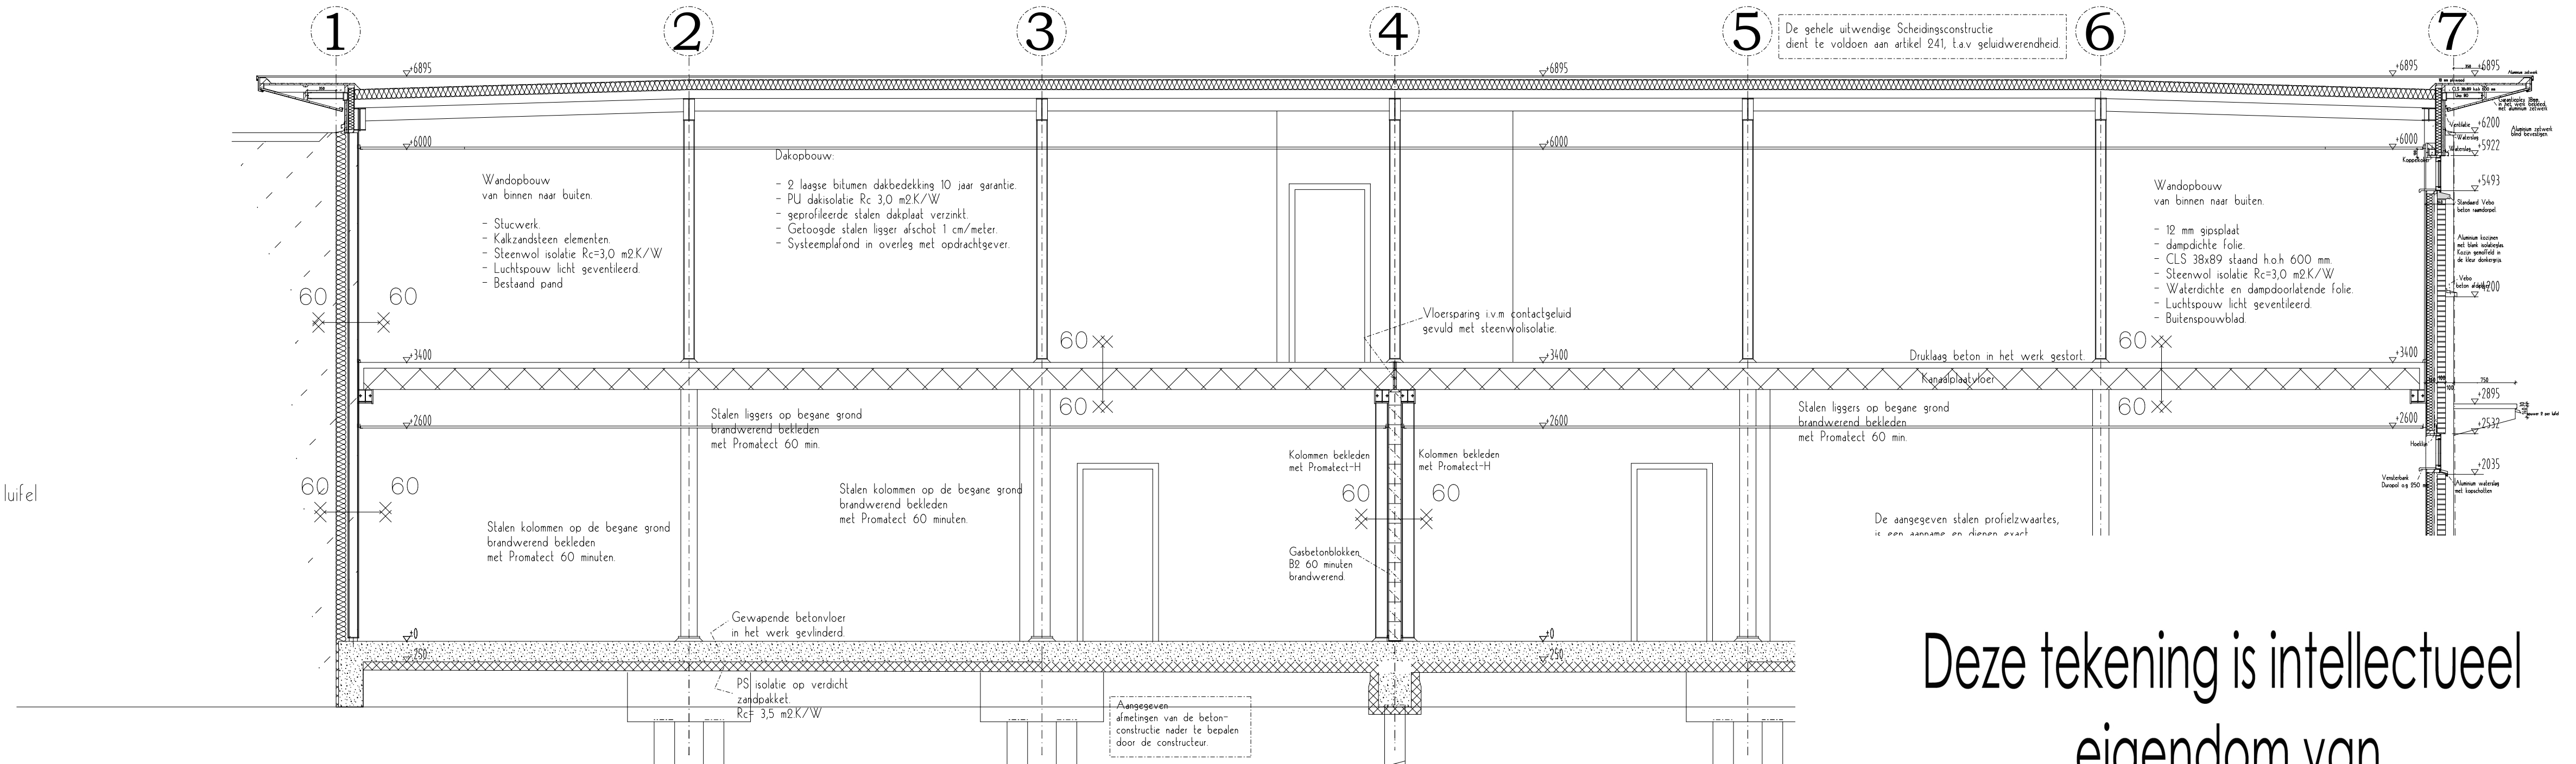

Entree (-15-)

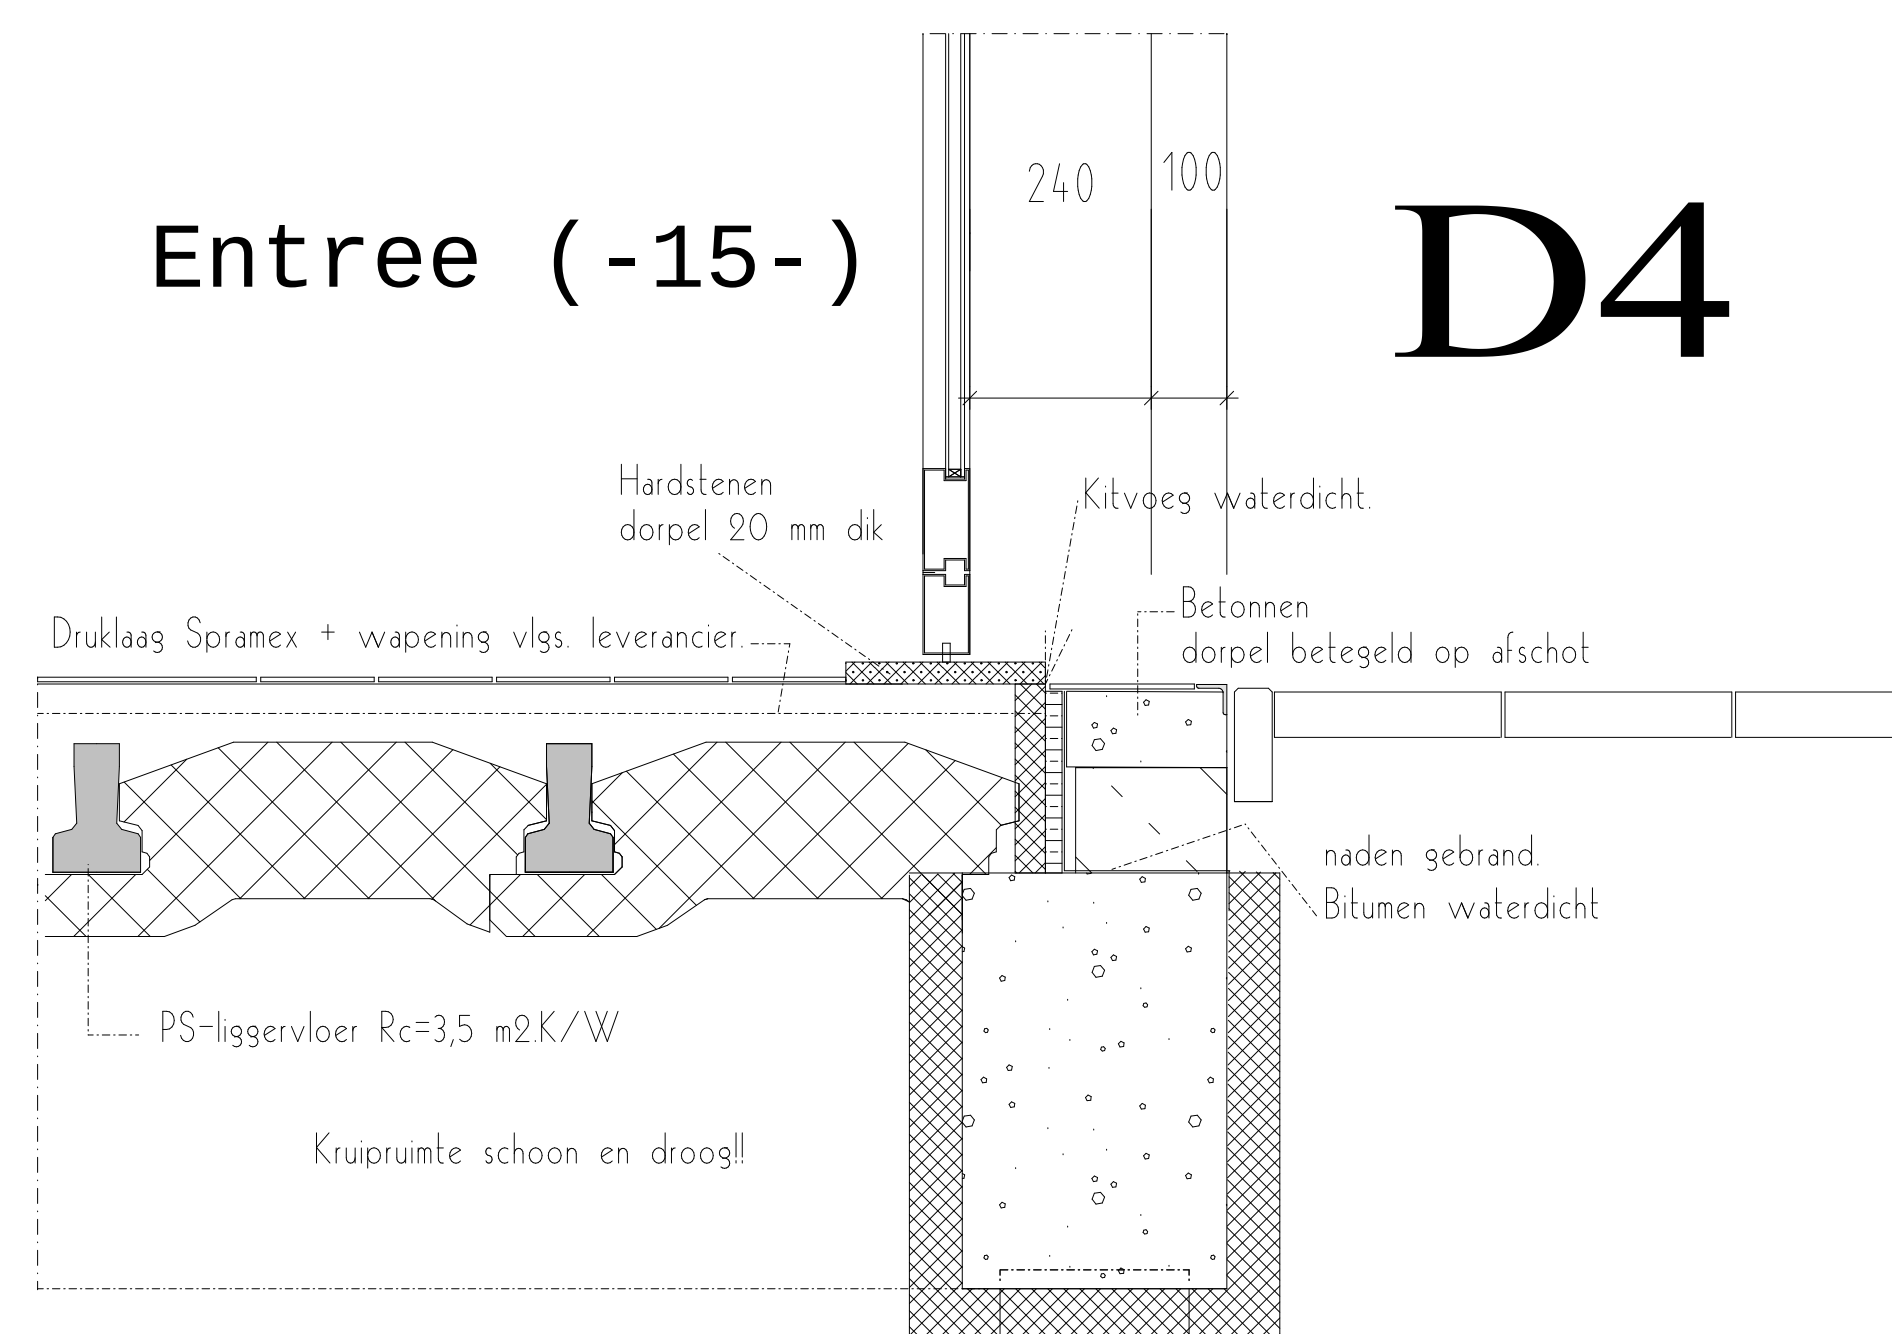

Doorsnede b-b

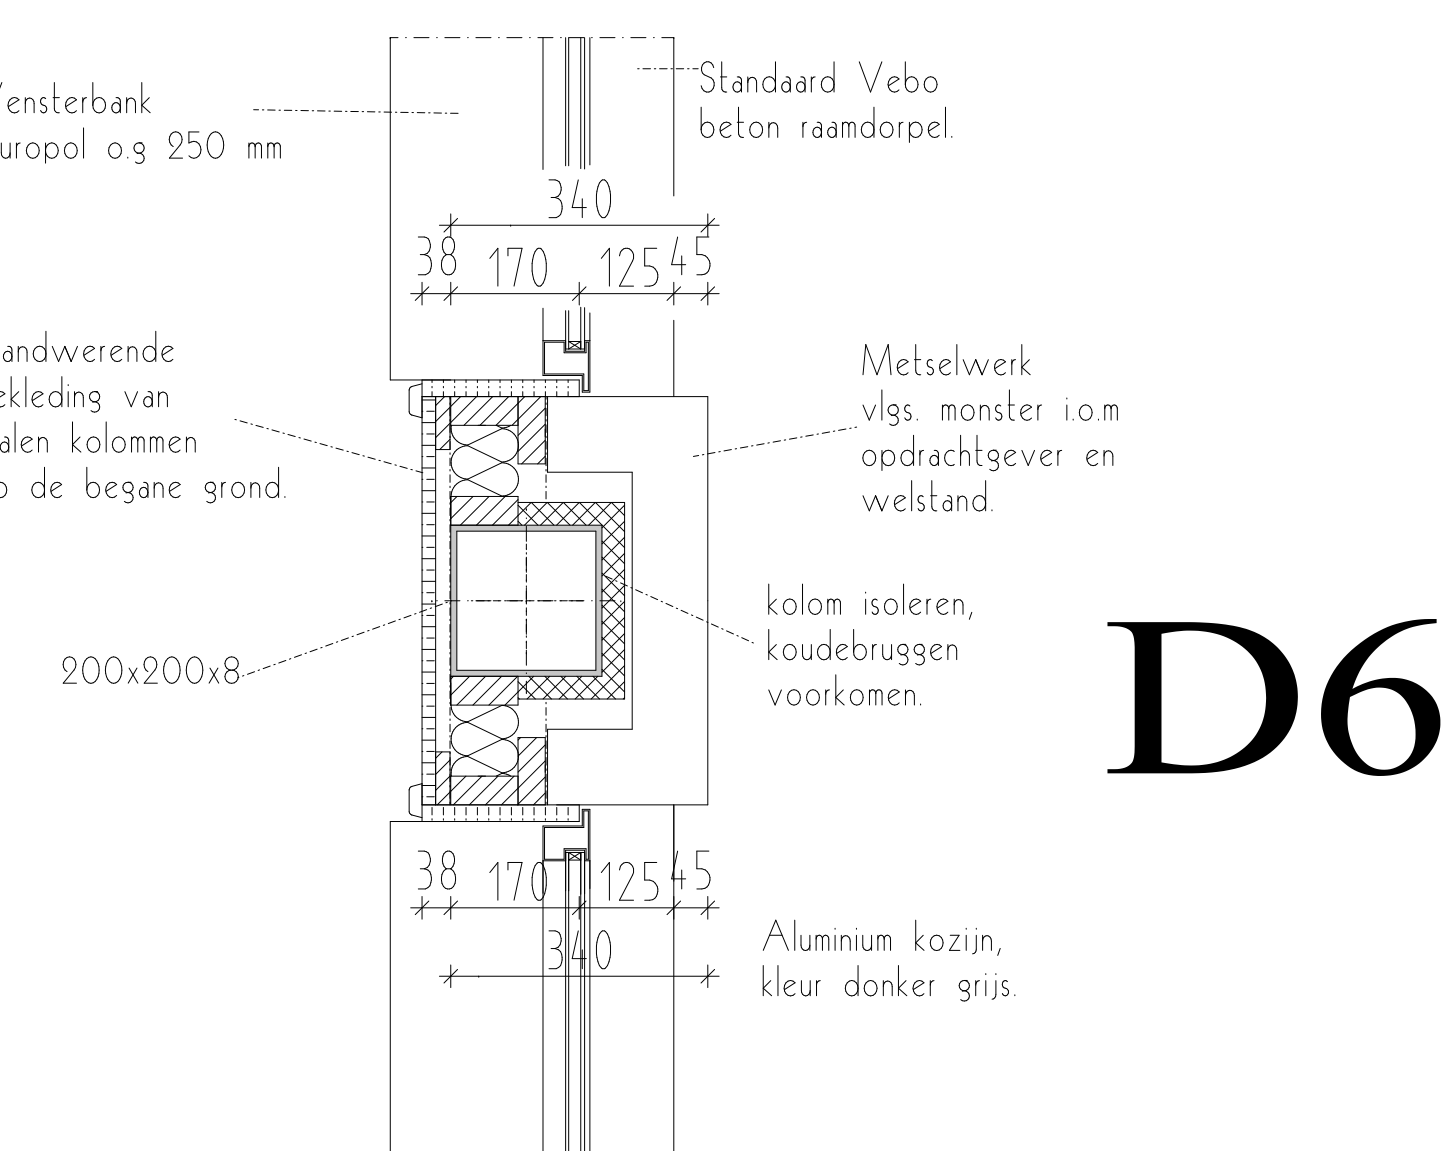

D6

Deze tekening is intellectueel eigendom van Bouwkundig Adviesbureau Y. Haitsma en mag zonder toestemming niet worden gekopieëerd voor zakelijke doeleinden.

