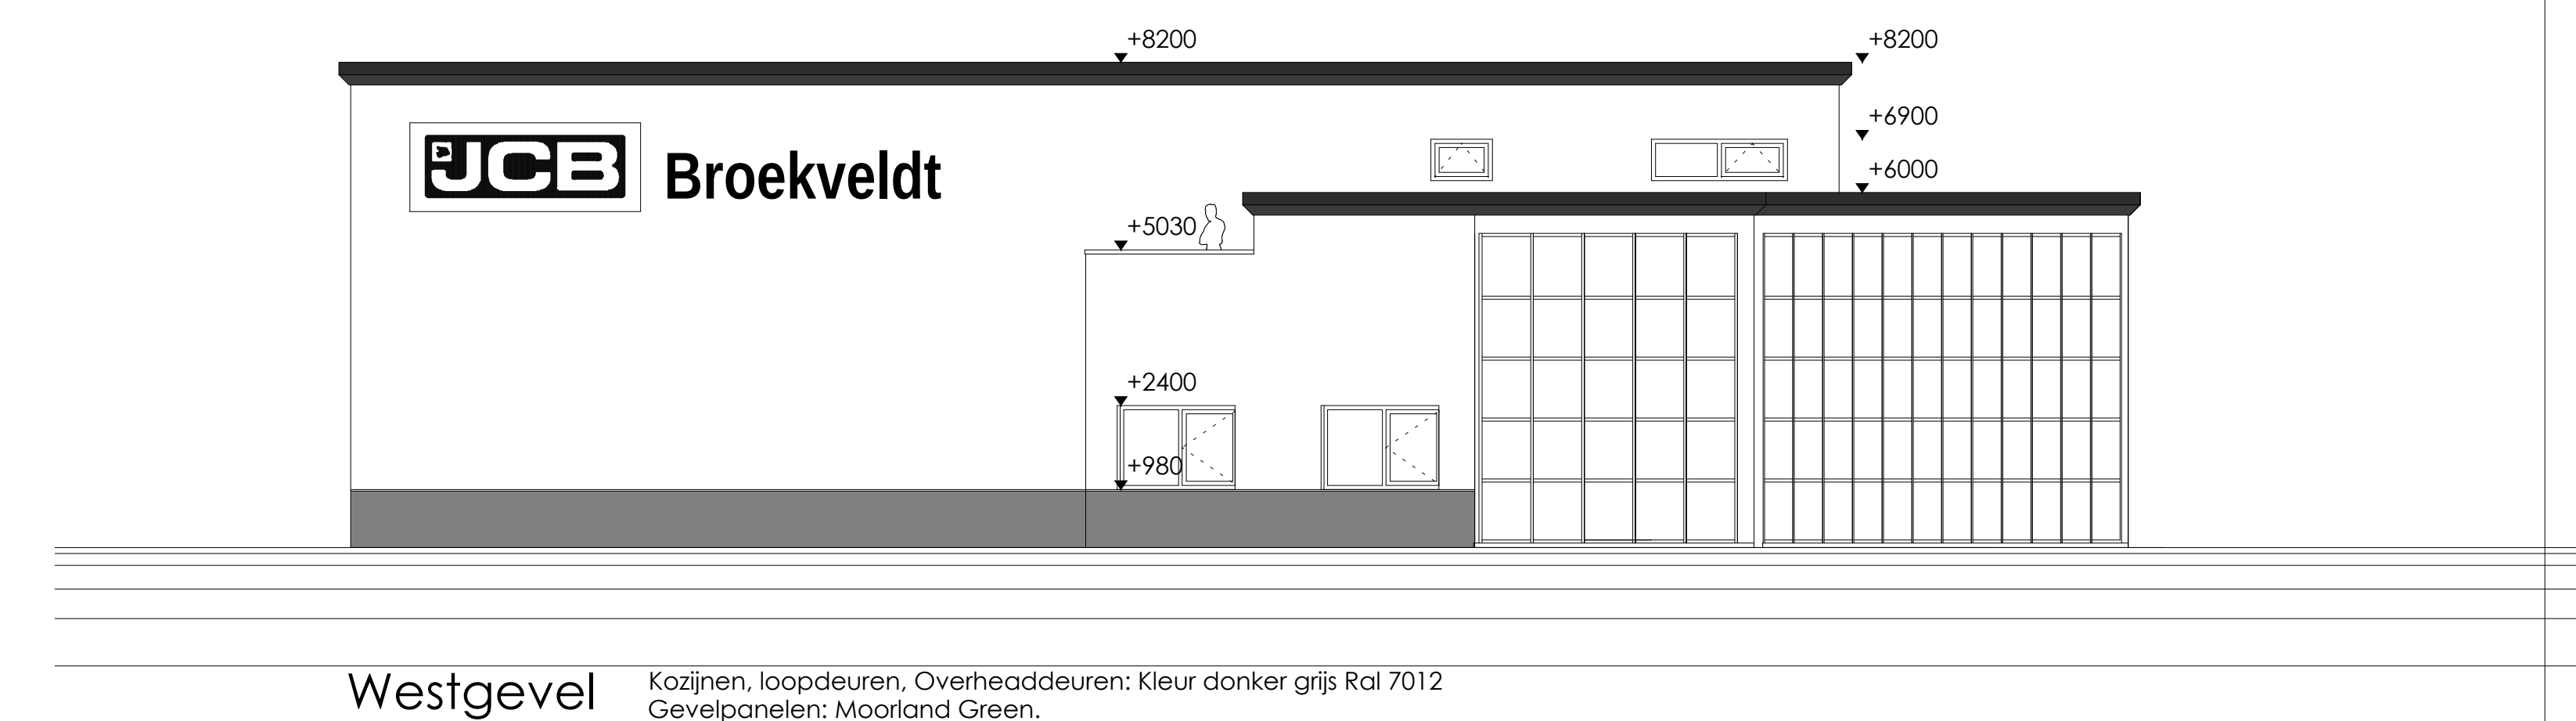
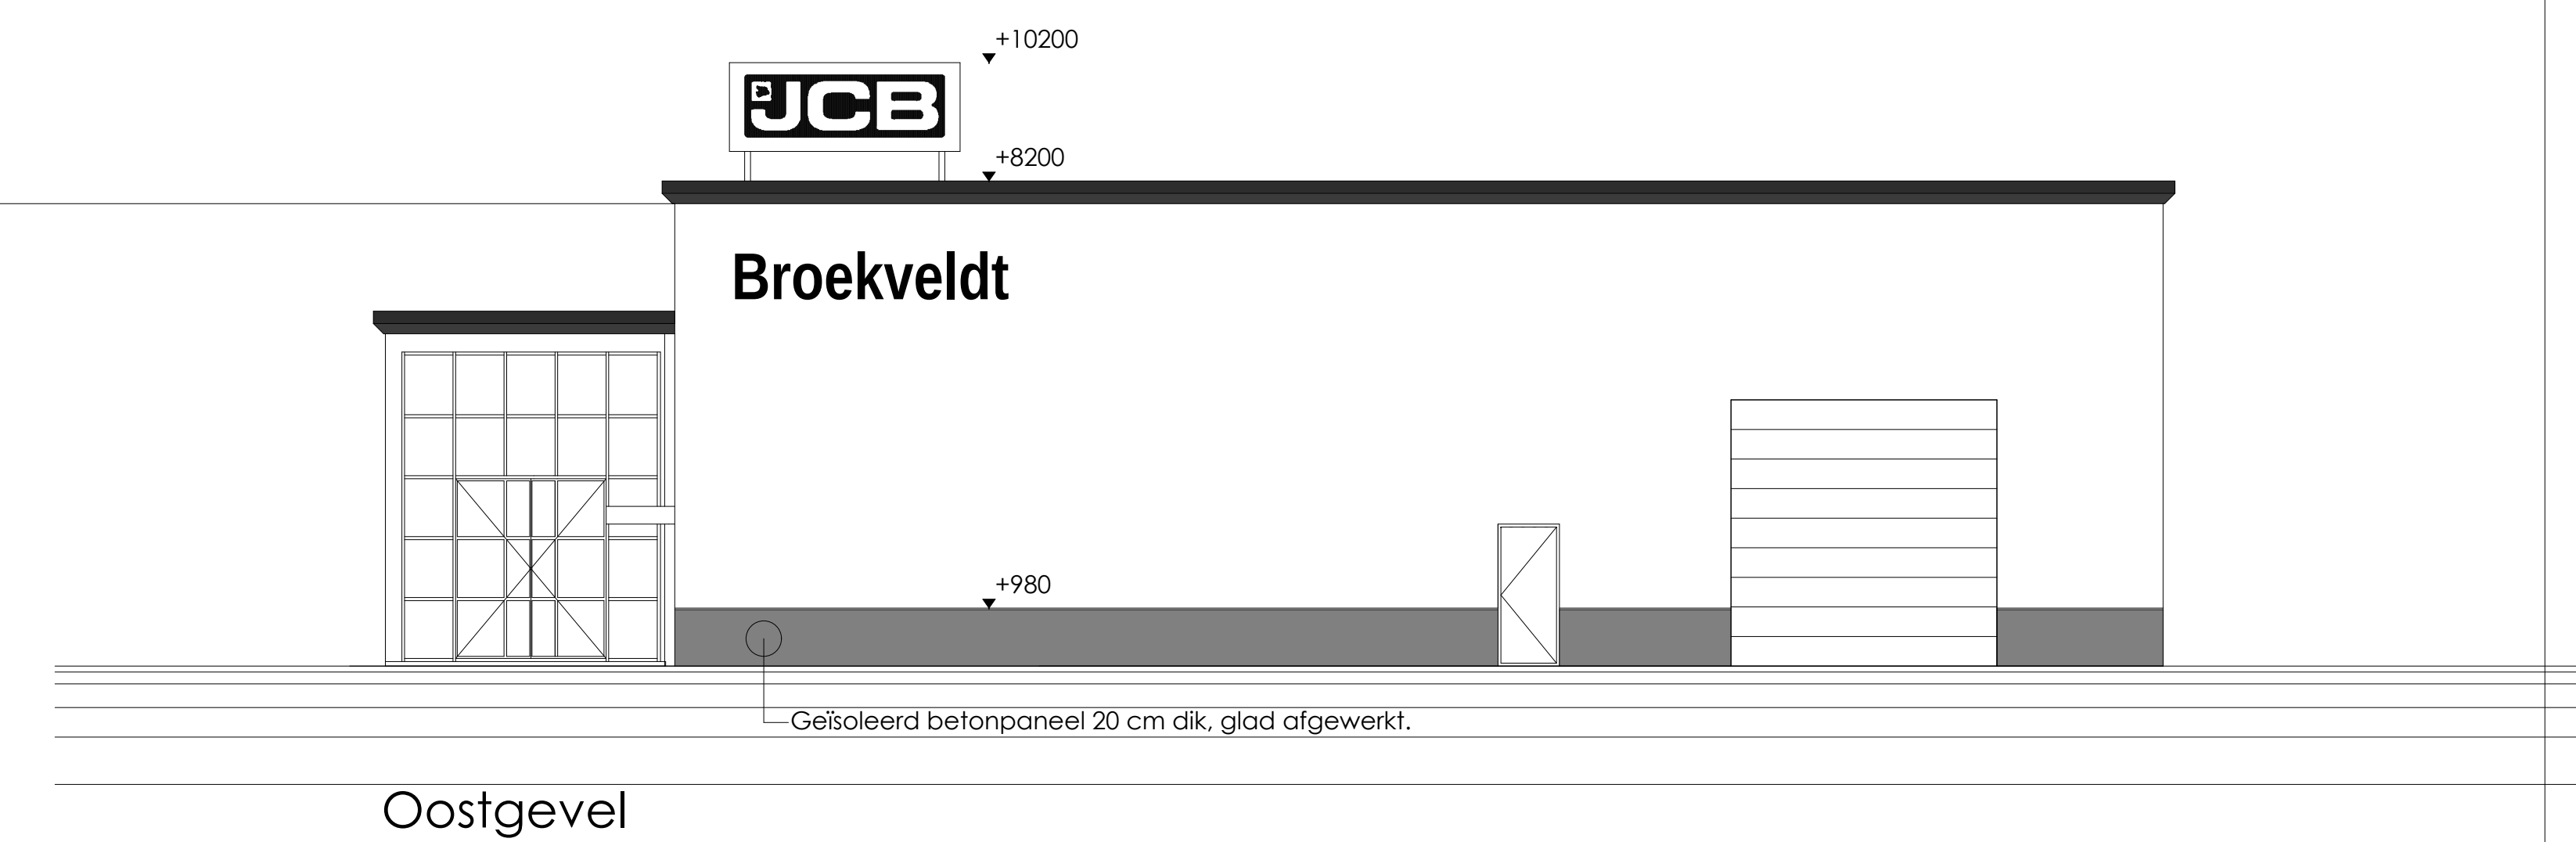


Gemeente Tynaarlo
Industrieterrein Vriezerbrug.

⊕ $\frac{30}{35} \rightarrow 6$ Slanghaspel 30 meter, spuitmond 6 mm.
▲ Brandblusser 6 liter.