

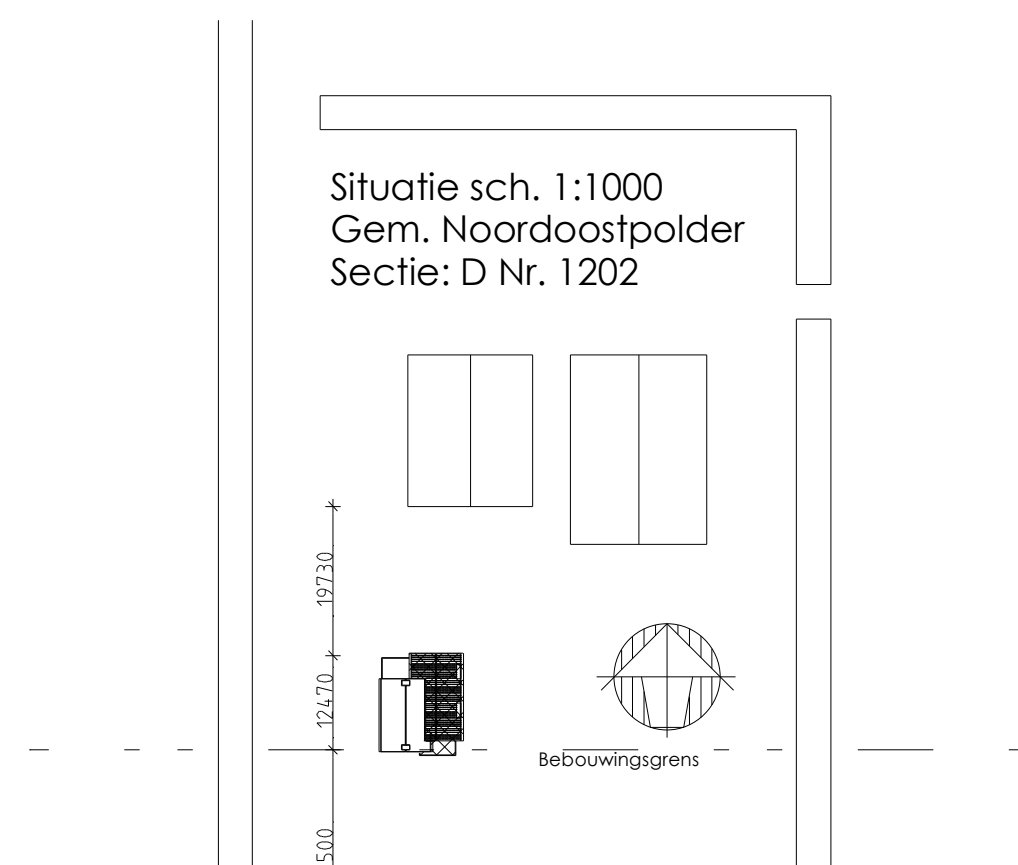
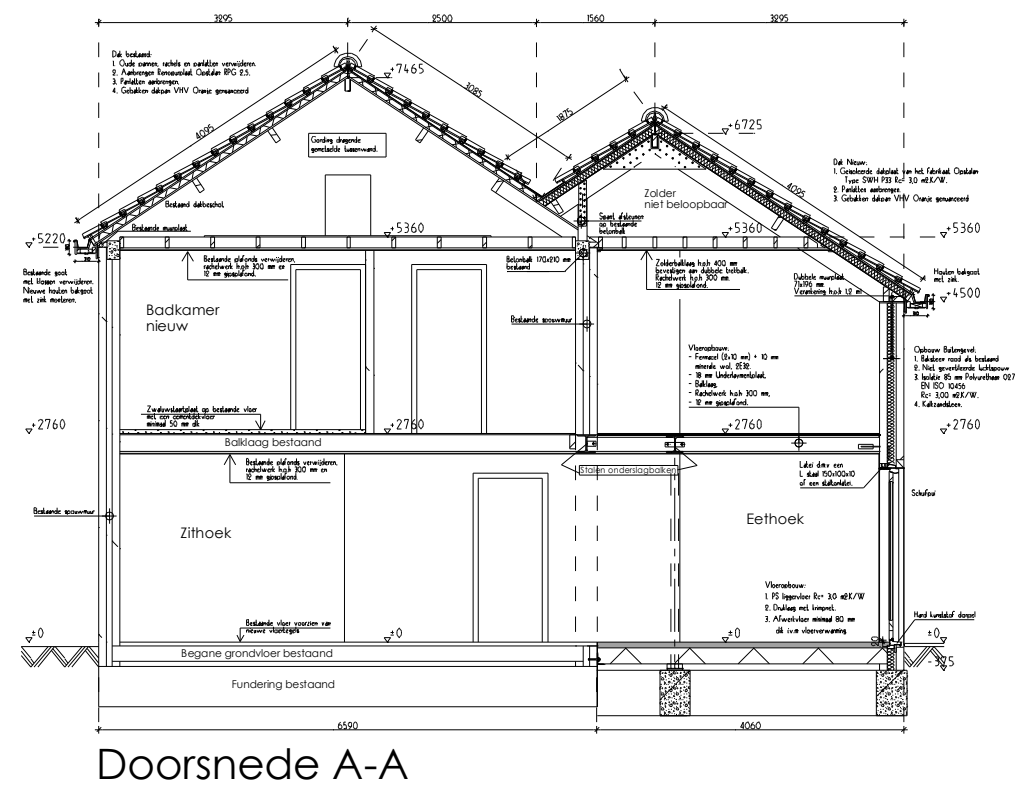


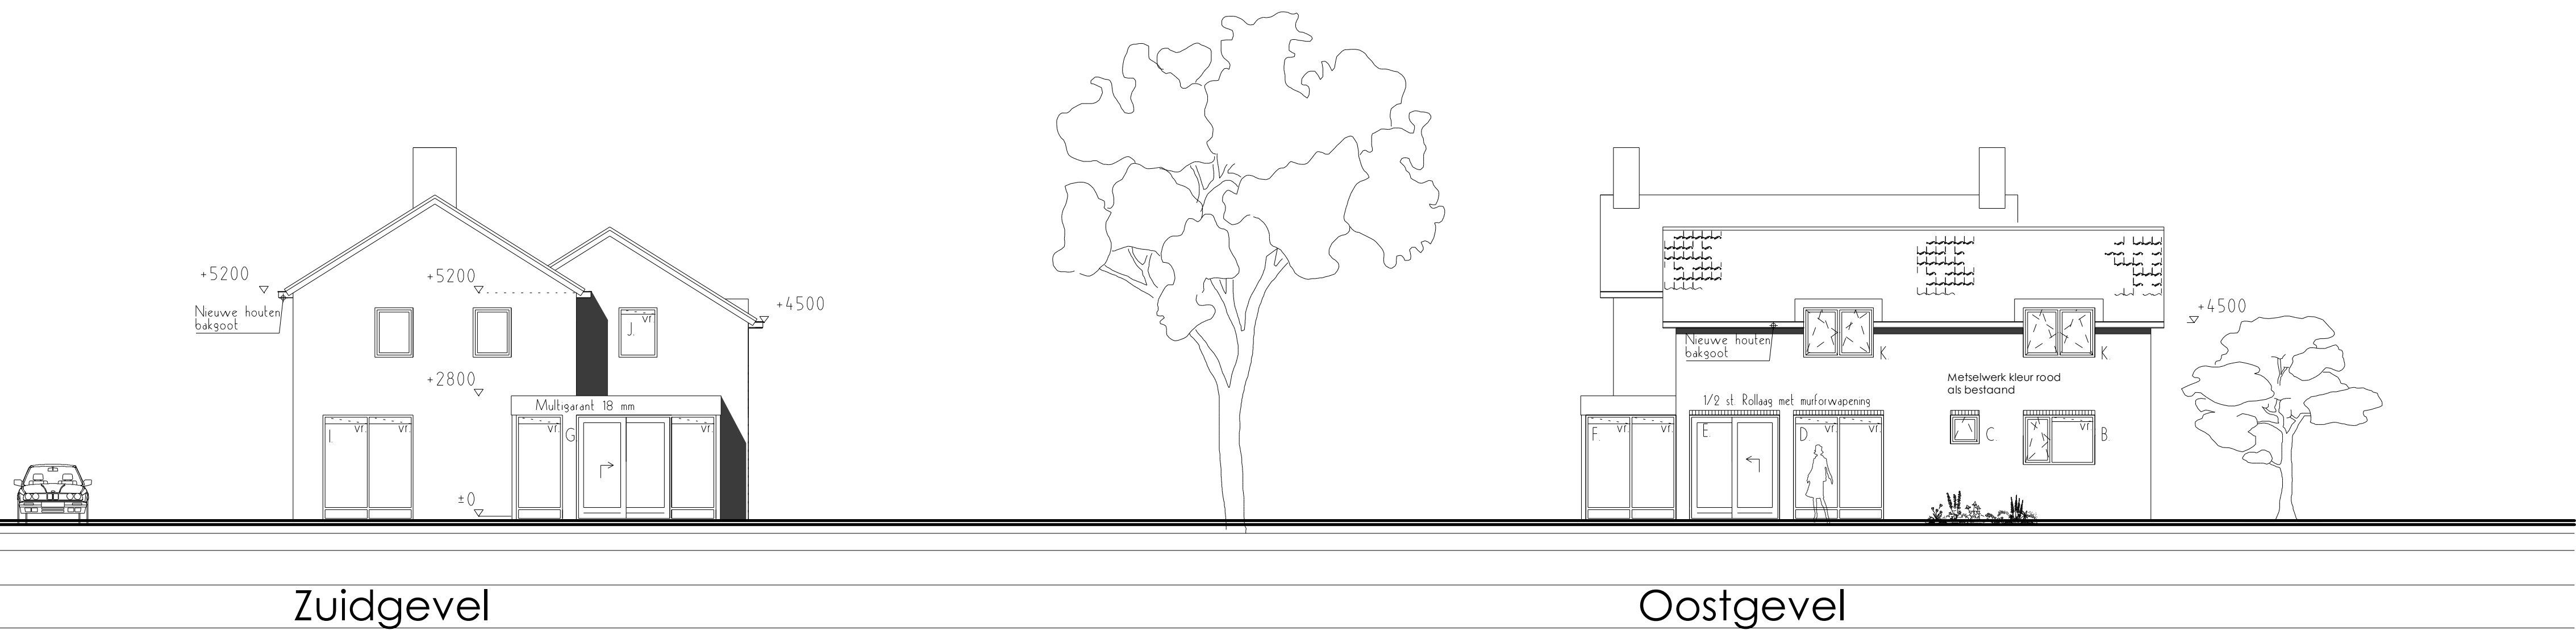


Deze tekening is intellectueel eigendom van
Bouwkundig Adviesbureau Y. Haitsma
en mag zonder toestemming
niet worden gekopieëerd
voor zakelijke doeleinden.

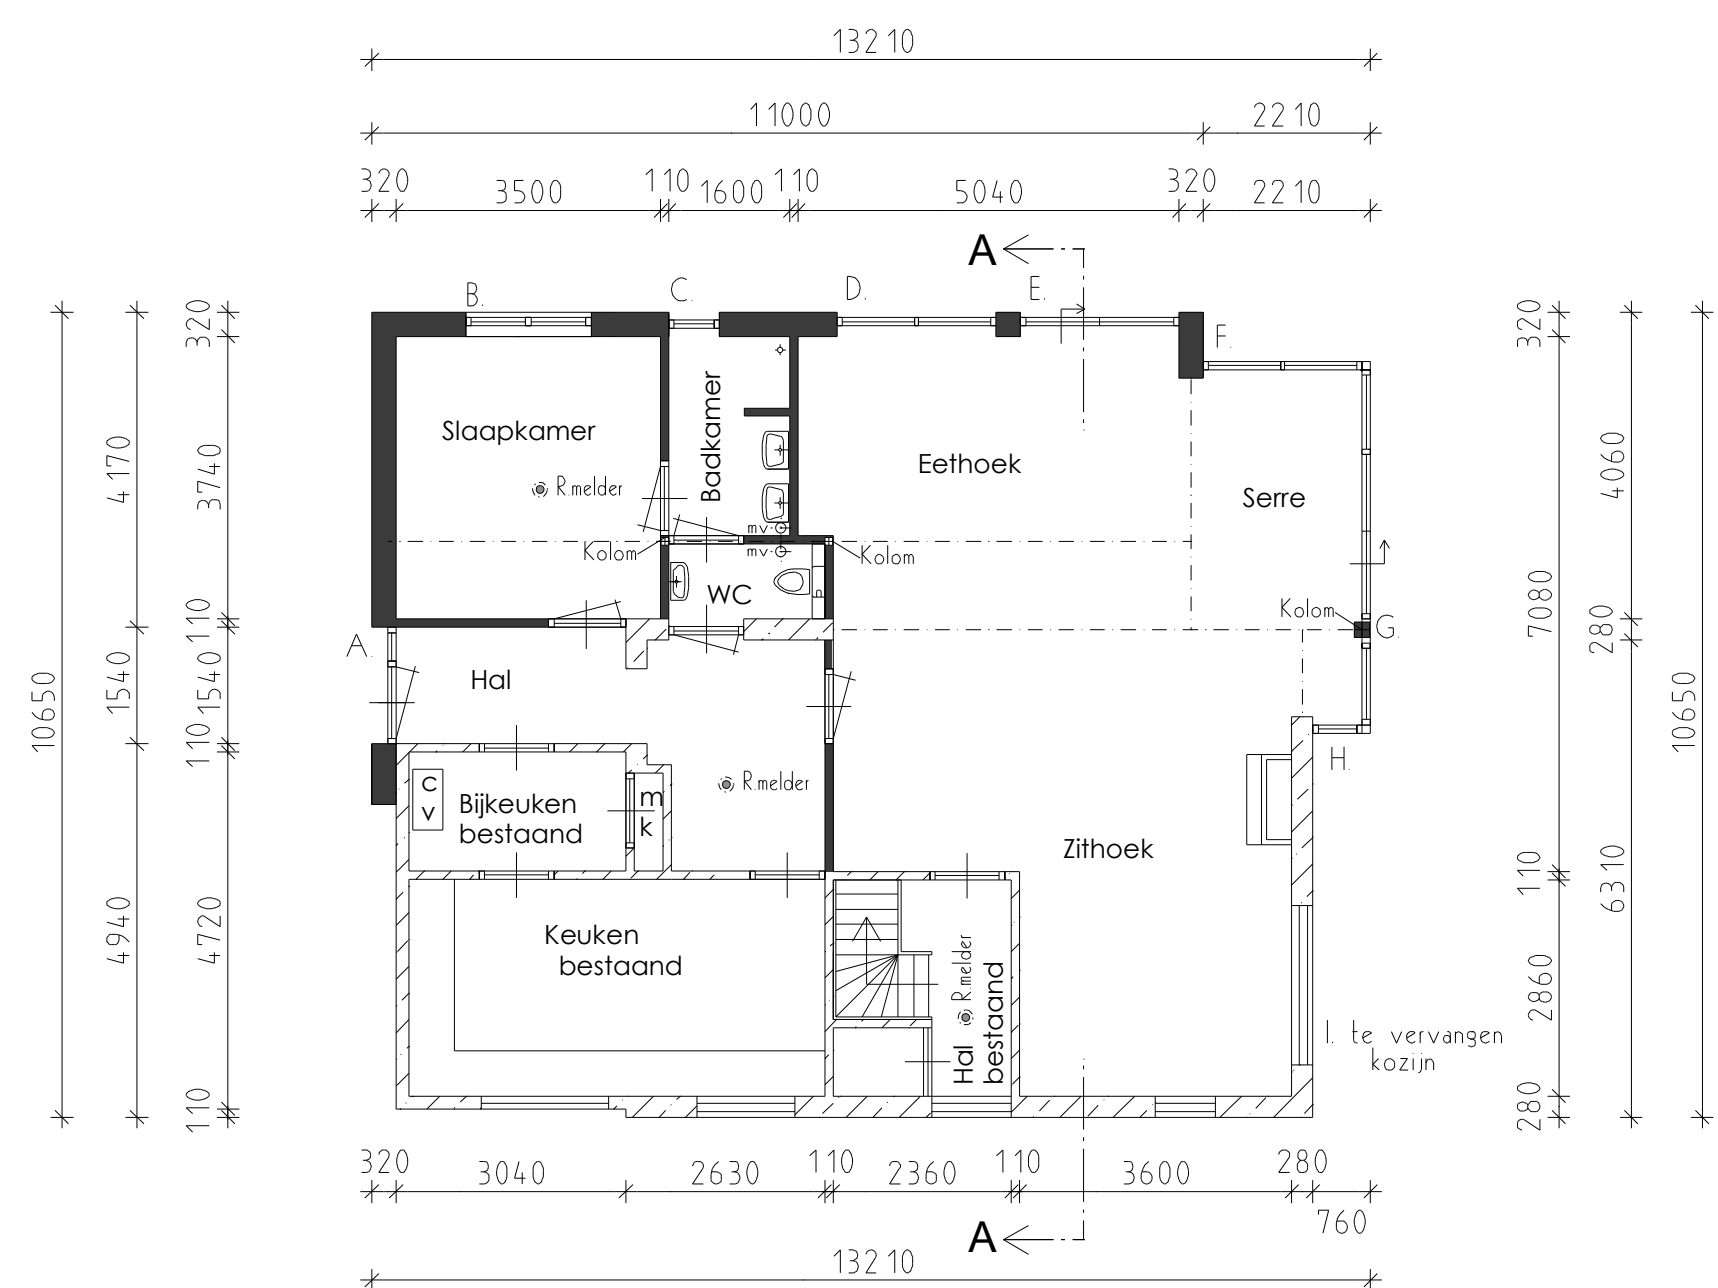

Plattegrond

- Rmelder = Rookmelder, niet-ioniserend, aangesloten op het lichtnet.
- Spouwisolatie= Polyurethaan 027, 85 mm EN ISO 10456
- Totale buitengevelconstructie nieuwbouw Rc=3,0 m2K/W.

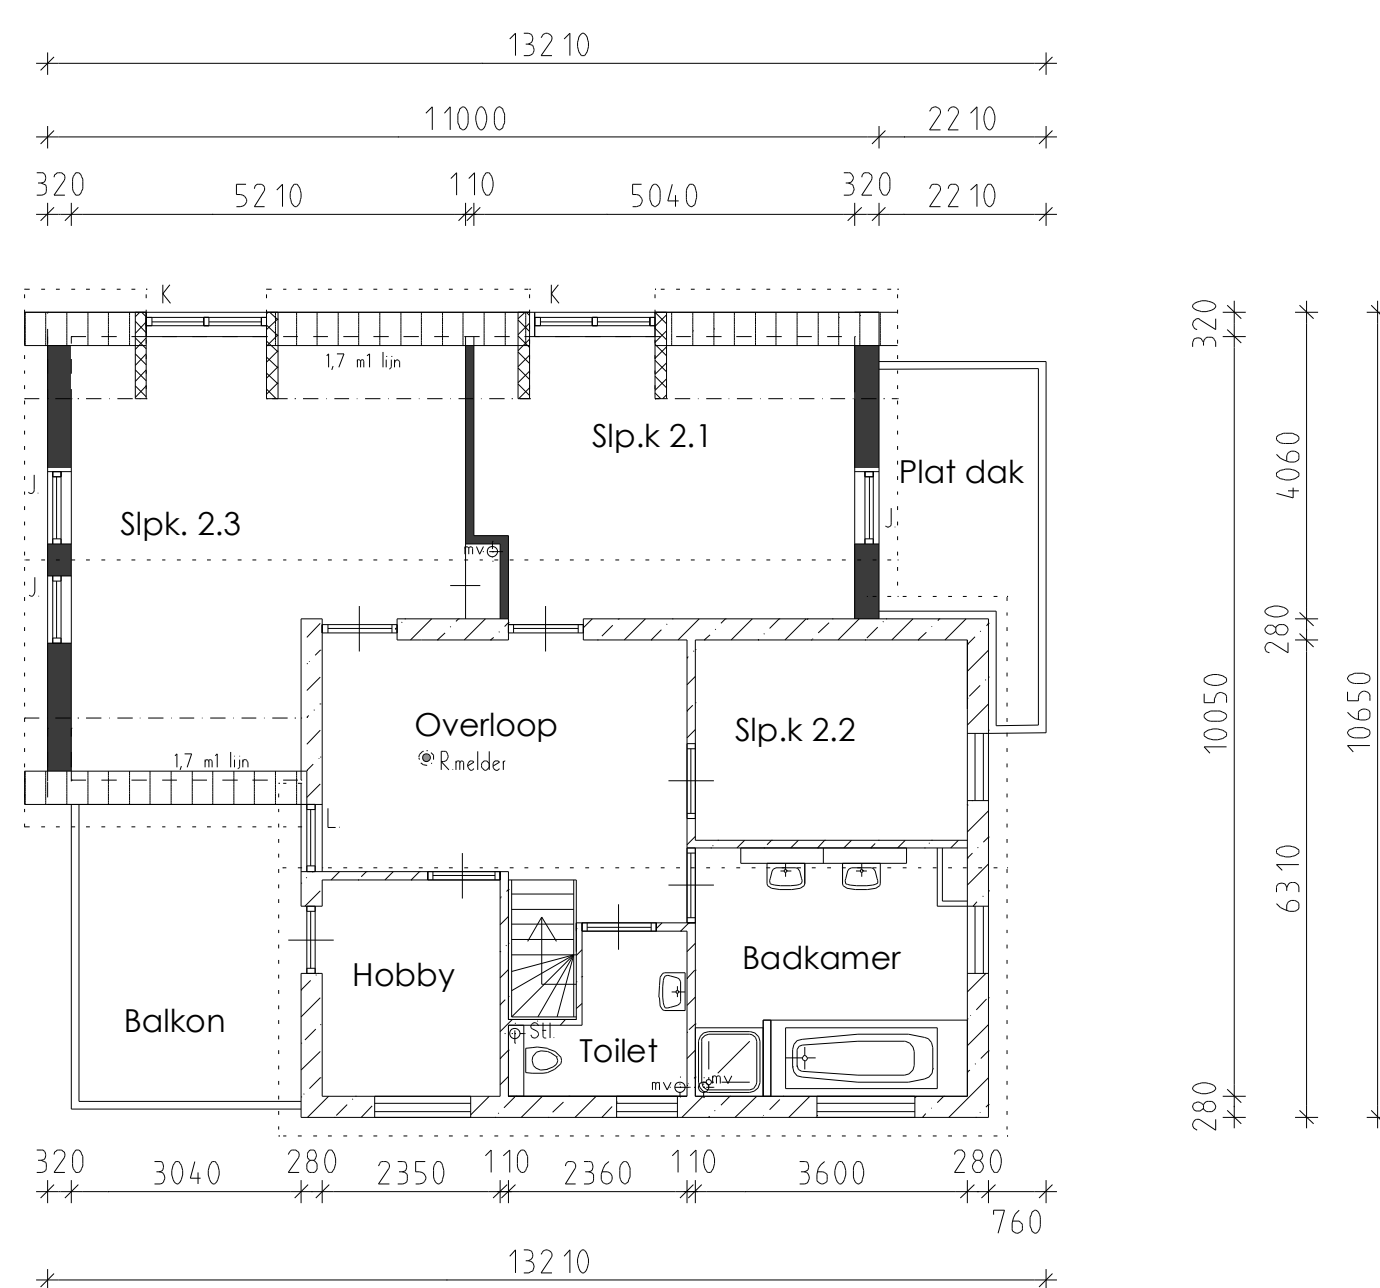

Verdieping

- Rmelder = Rookmelder, niet-ioniserend, aangesloten op het lichtnet.
- Spouwisolatie= Polyurethaan 027, 85 mm EN ISO 10456
- Totale buitengevelconstructie Rc=3,0 m2K/W.

Materiaal en afwerkst
Buitensteen Baksteen rood als bestaand
klezoorverband
Gebakken dakpan VHV, Oranje genueve
Hardhouten buitenkozijnen
Baksoot van multigraantplaat 18 mm dik
Multigraantplaat 18 mm windveren

Raasmorpelsteen: als bestaand.
Binnenkozijnen: Dark red Meranti.
Hardstenen onderdorpels in Natte ruimtes
Vensterbanken Duropol met 25 mm rand

