




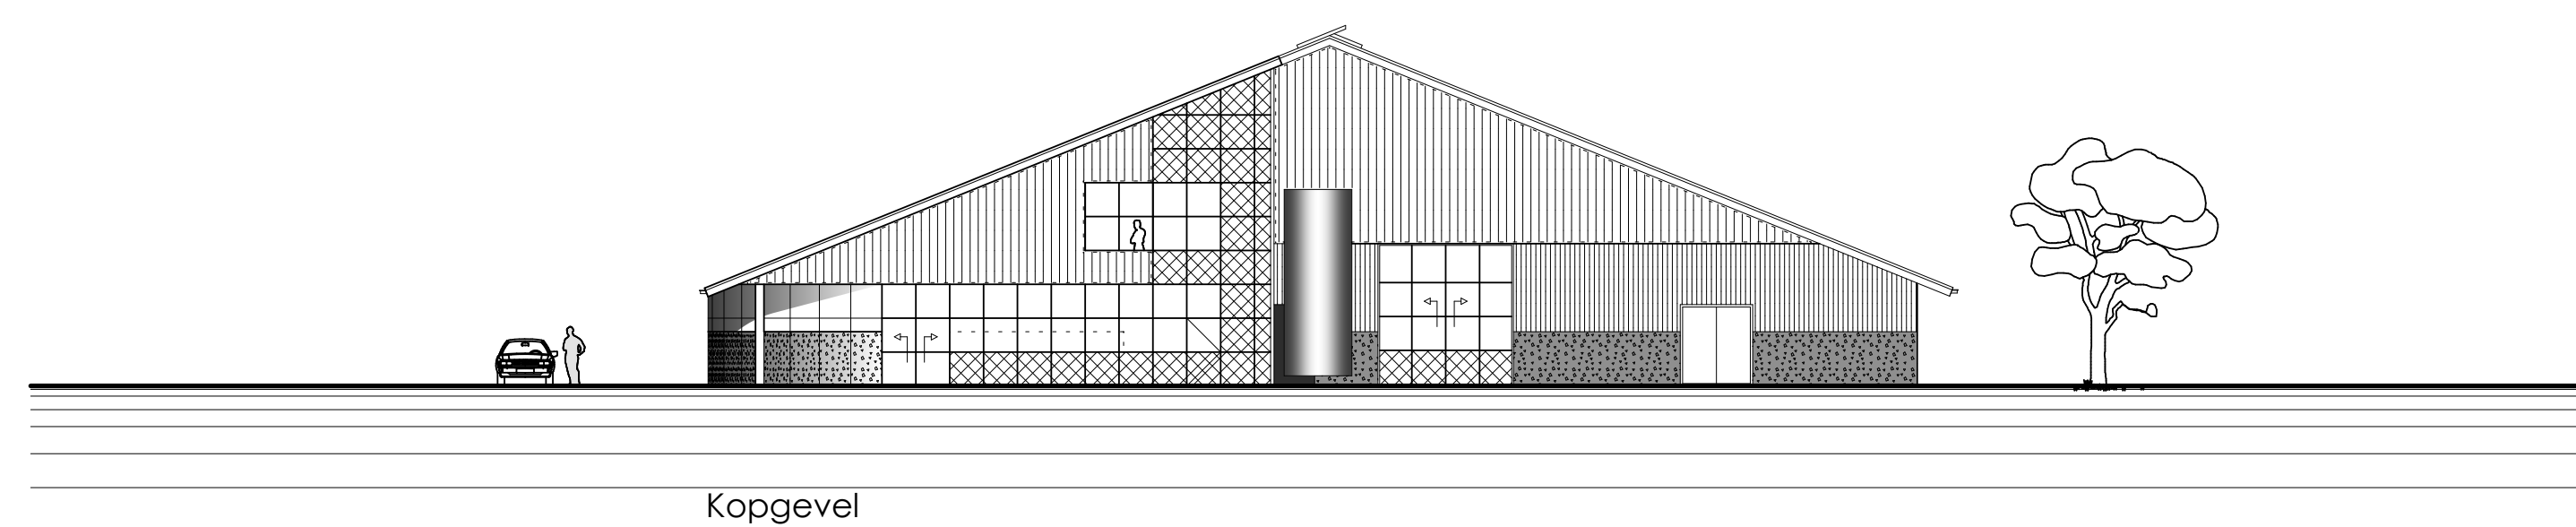


Kopgevel

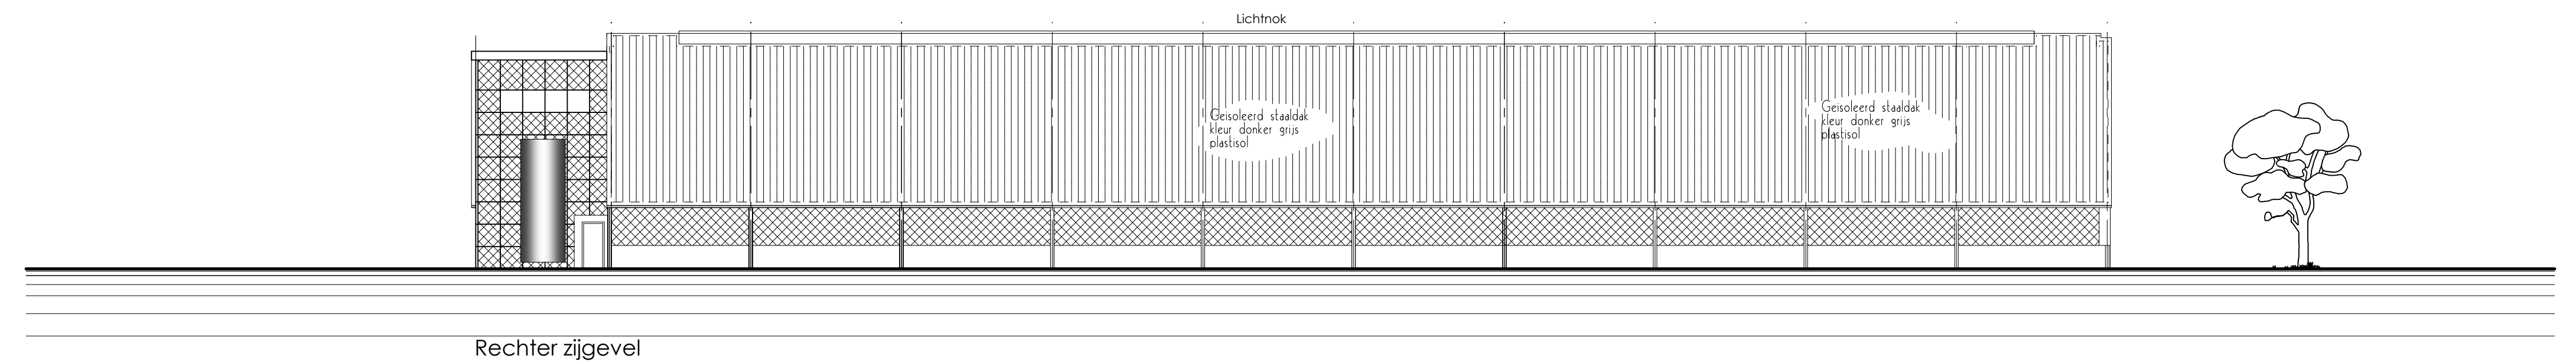


Rechter zijgevel

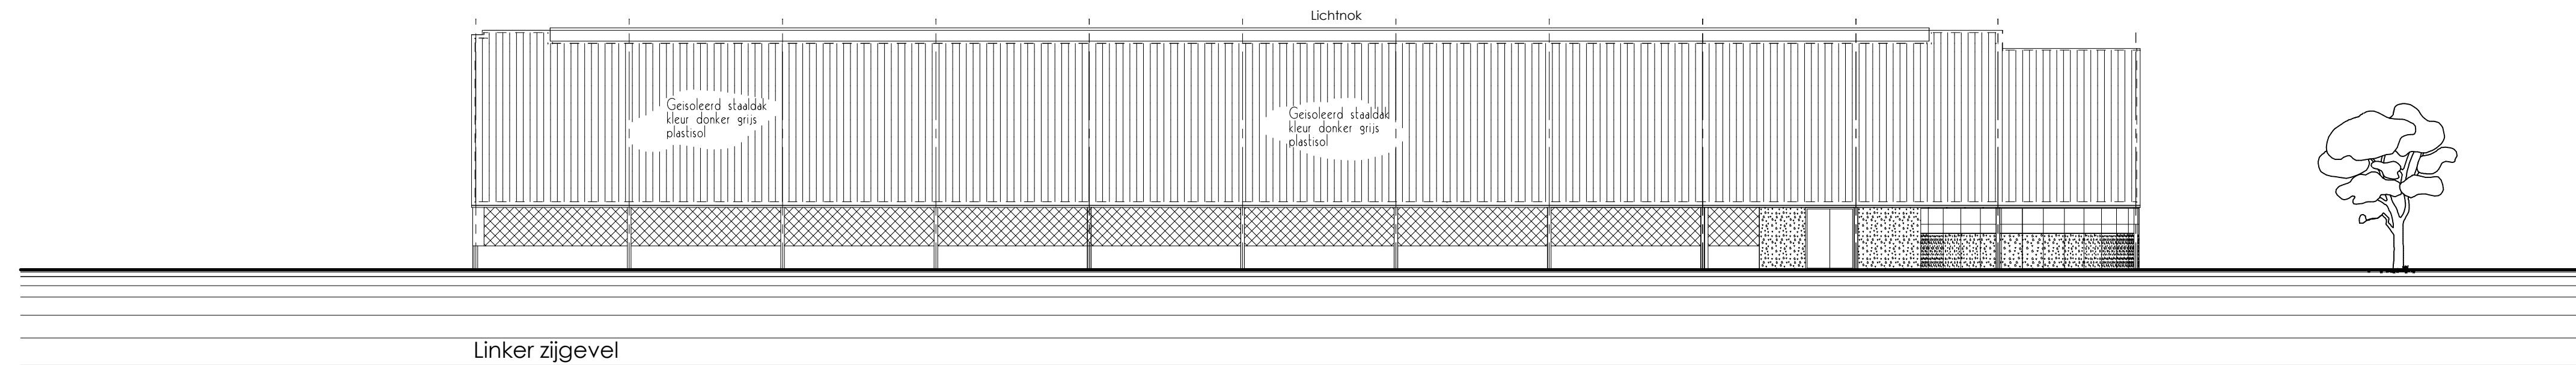

Linker zijgevel

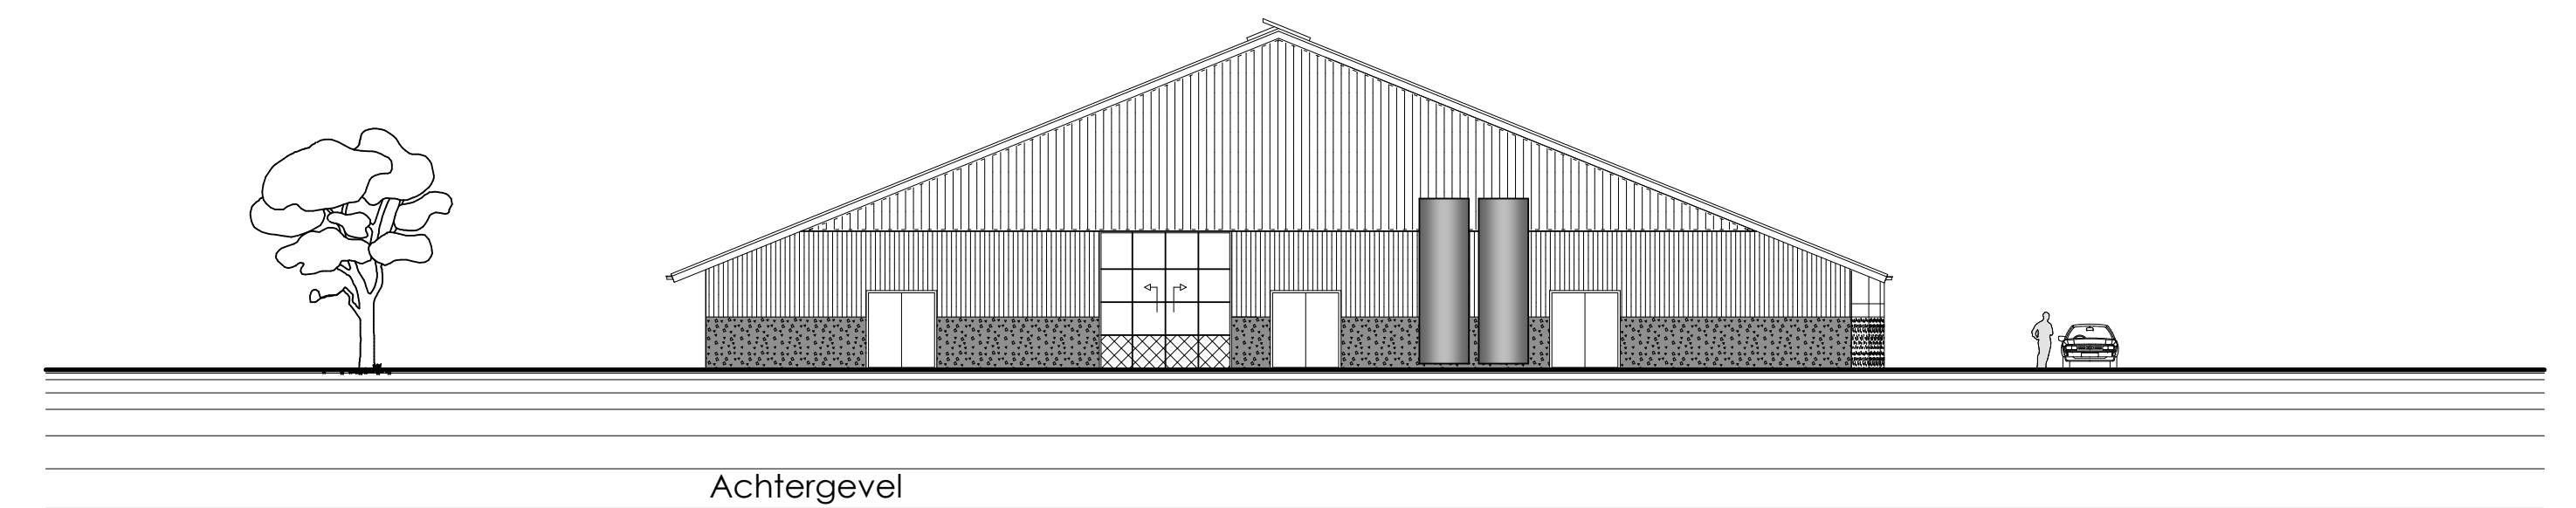


Achtergevel

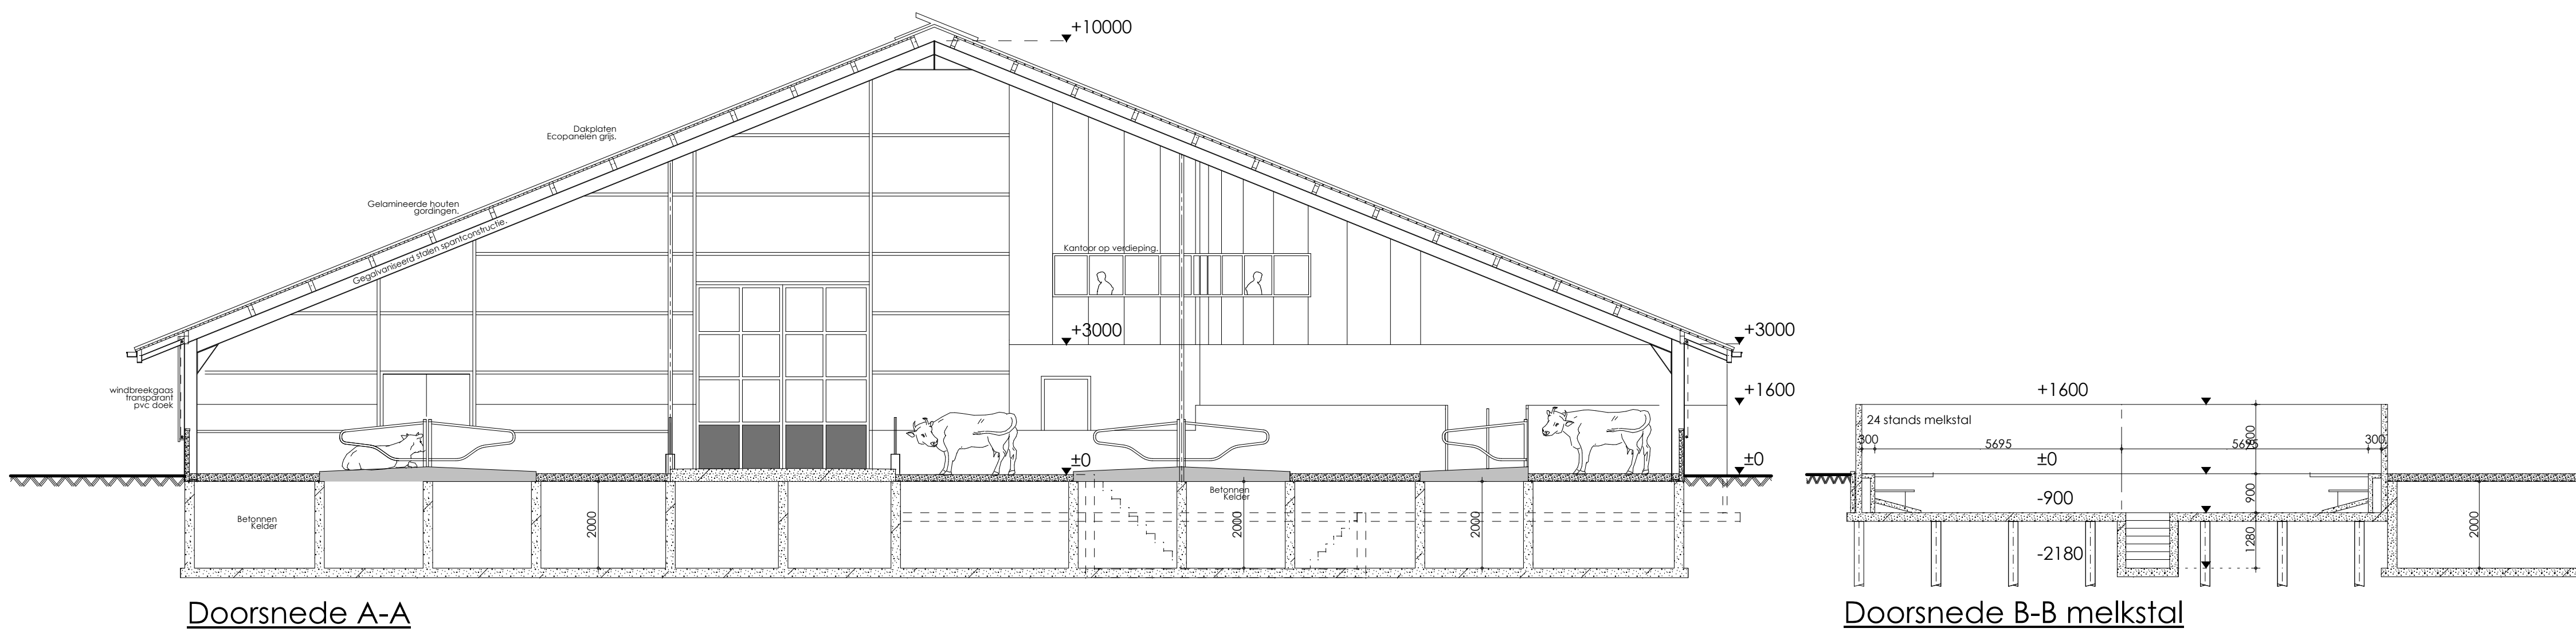


Doorsnede A-A

Doorsnede B-B melkstal

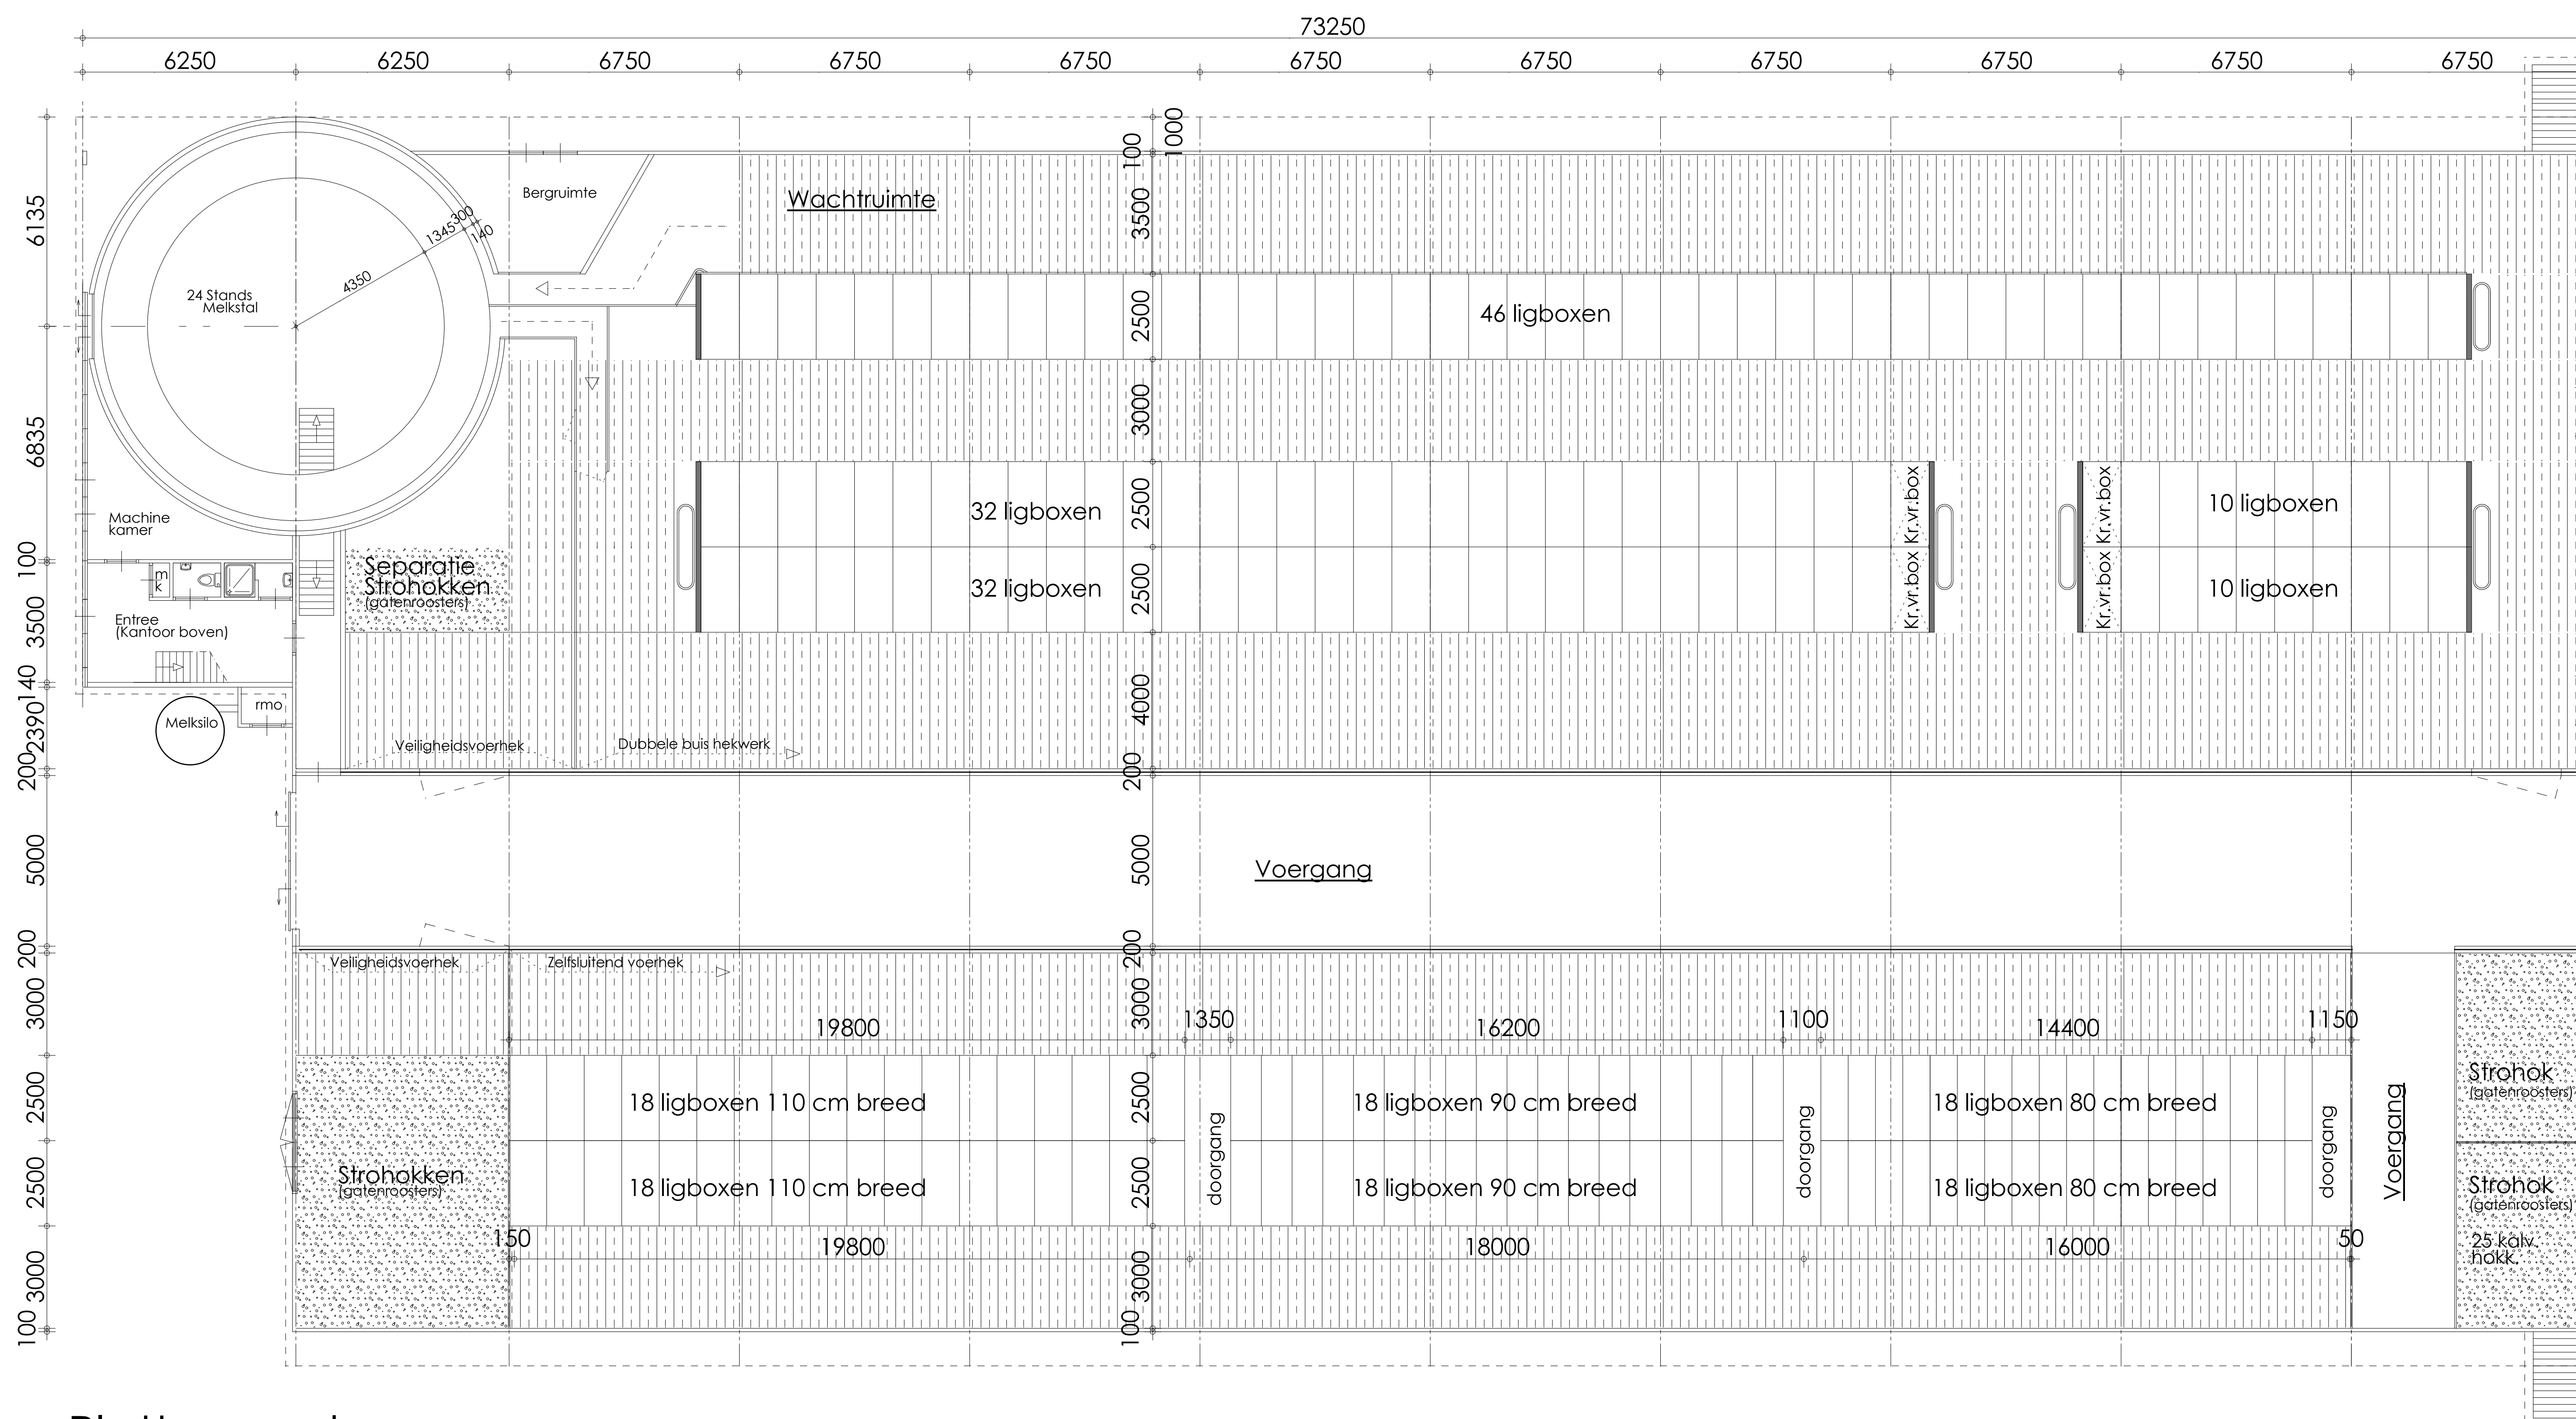

Plattegrond

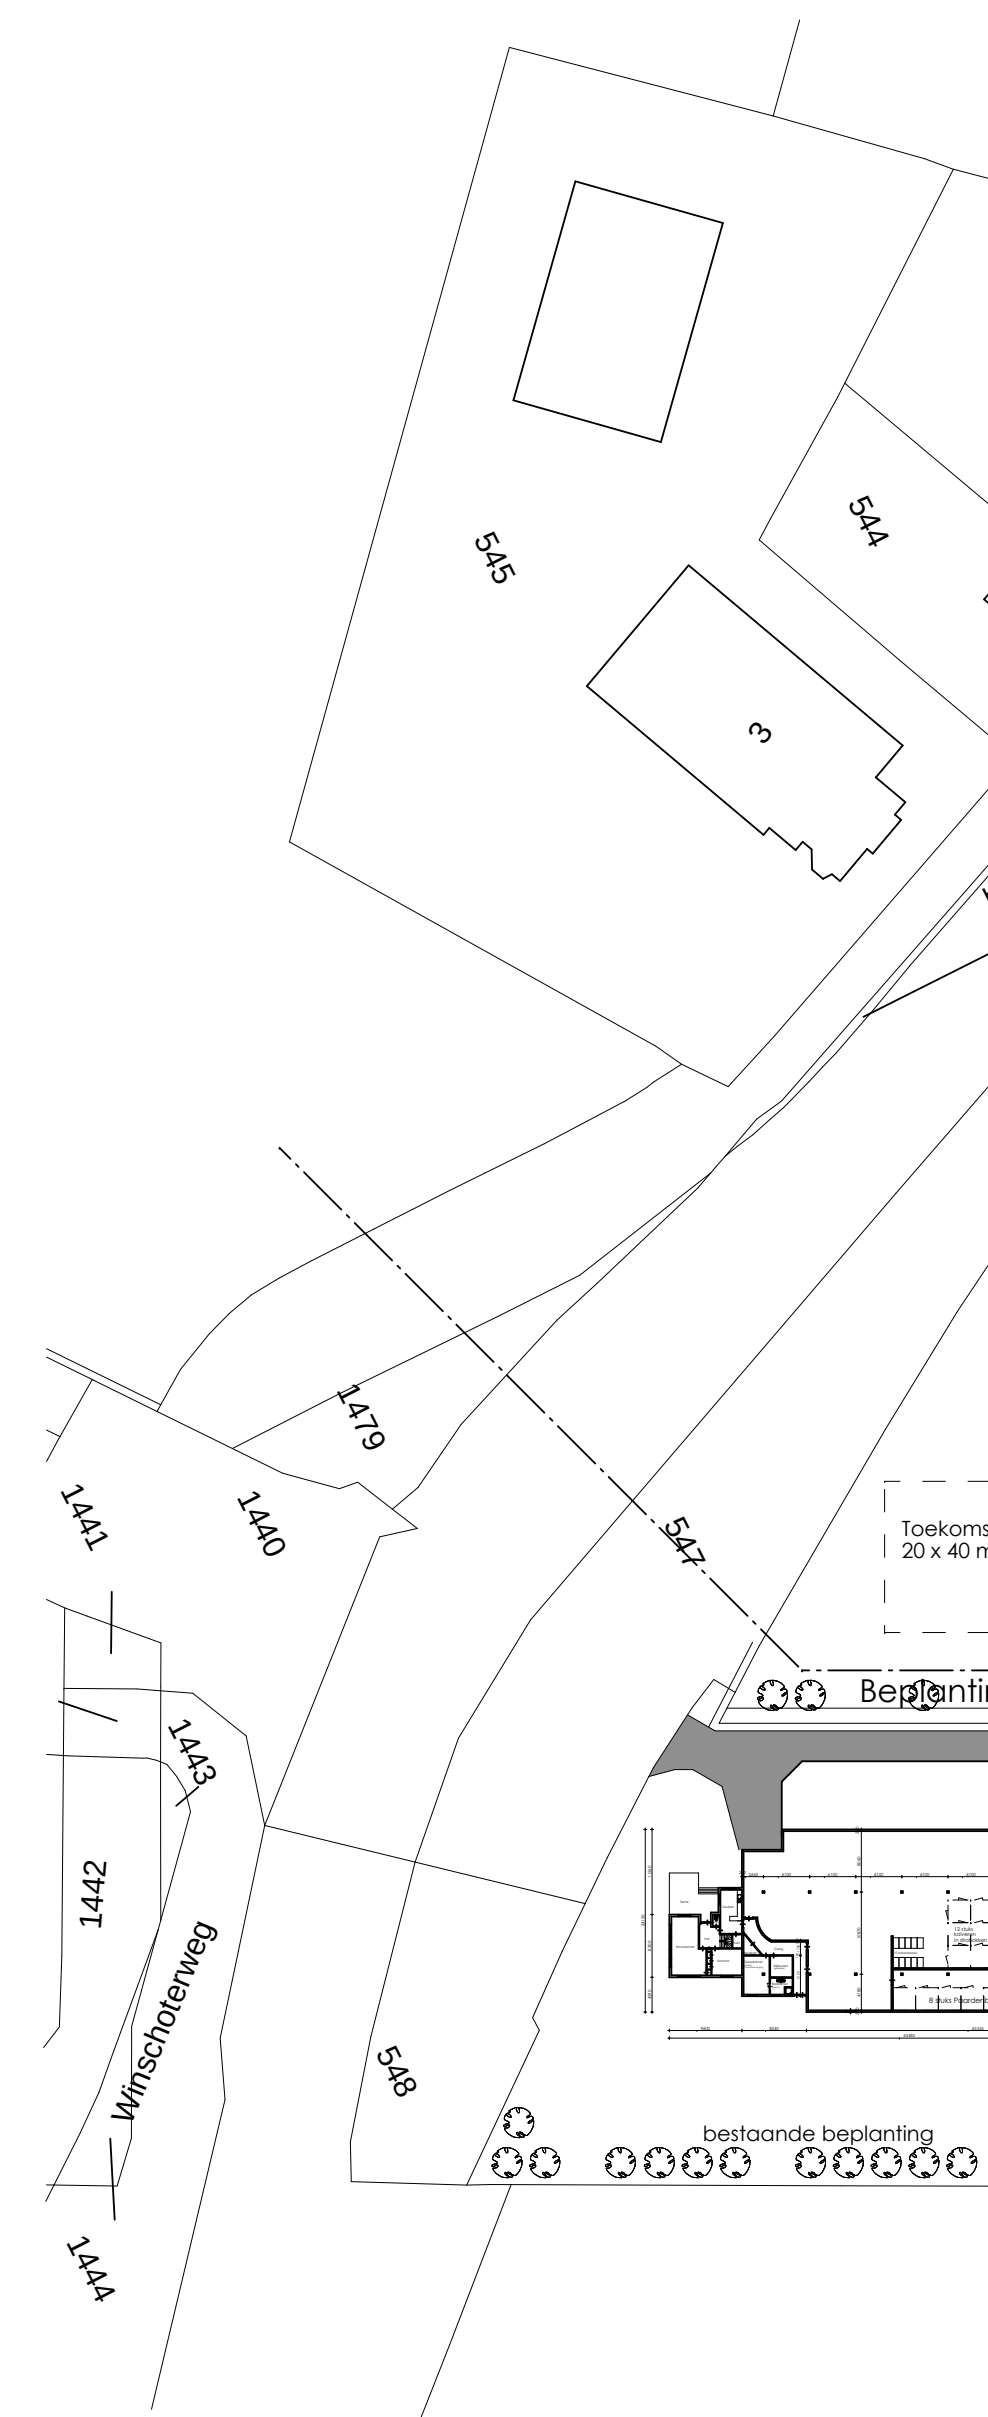

Materialisatie:

- Voorgevel:**
Betonpanelen: Grijs gewassen grind.
Topgevel: Geïsoleerde ecopanelen, antiek groen.
- Zijgevels:**
Betonpanelen: Grijs ,beton.
Windbreekgaas.
- Achtergevel:**
Betonpanel: Grijs, beton.
Geïsoleerde sandwichpanelen, antiek groen.
- Dak:**
Gelamineerde houten gordingen.
Stalen gegalvaniseerde spanen.
Stalen geïsoleerde ecopanelen, kleur grijs.
- Overig:**
Buitendeuren, kleur antiek groen.
Goten, gebroken wit.
Boeien, gebroken wit.
Hemelwaterafvoer: Wit.

Deze tekening is intellectueel
eigendom van
Bouwkundig Adviesbureau Y. Haitsma
en mag zonder toestemming
niet worden gekopieerd
voor zakelijke doeleinden.

