


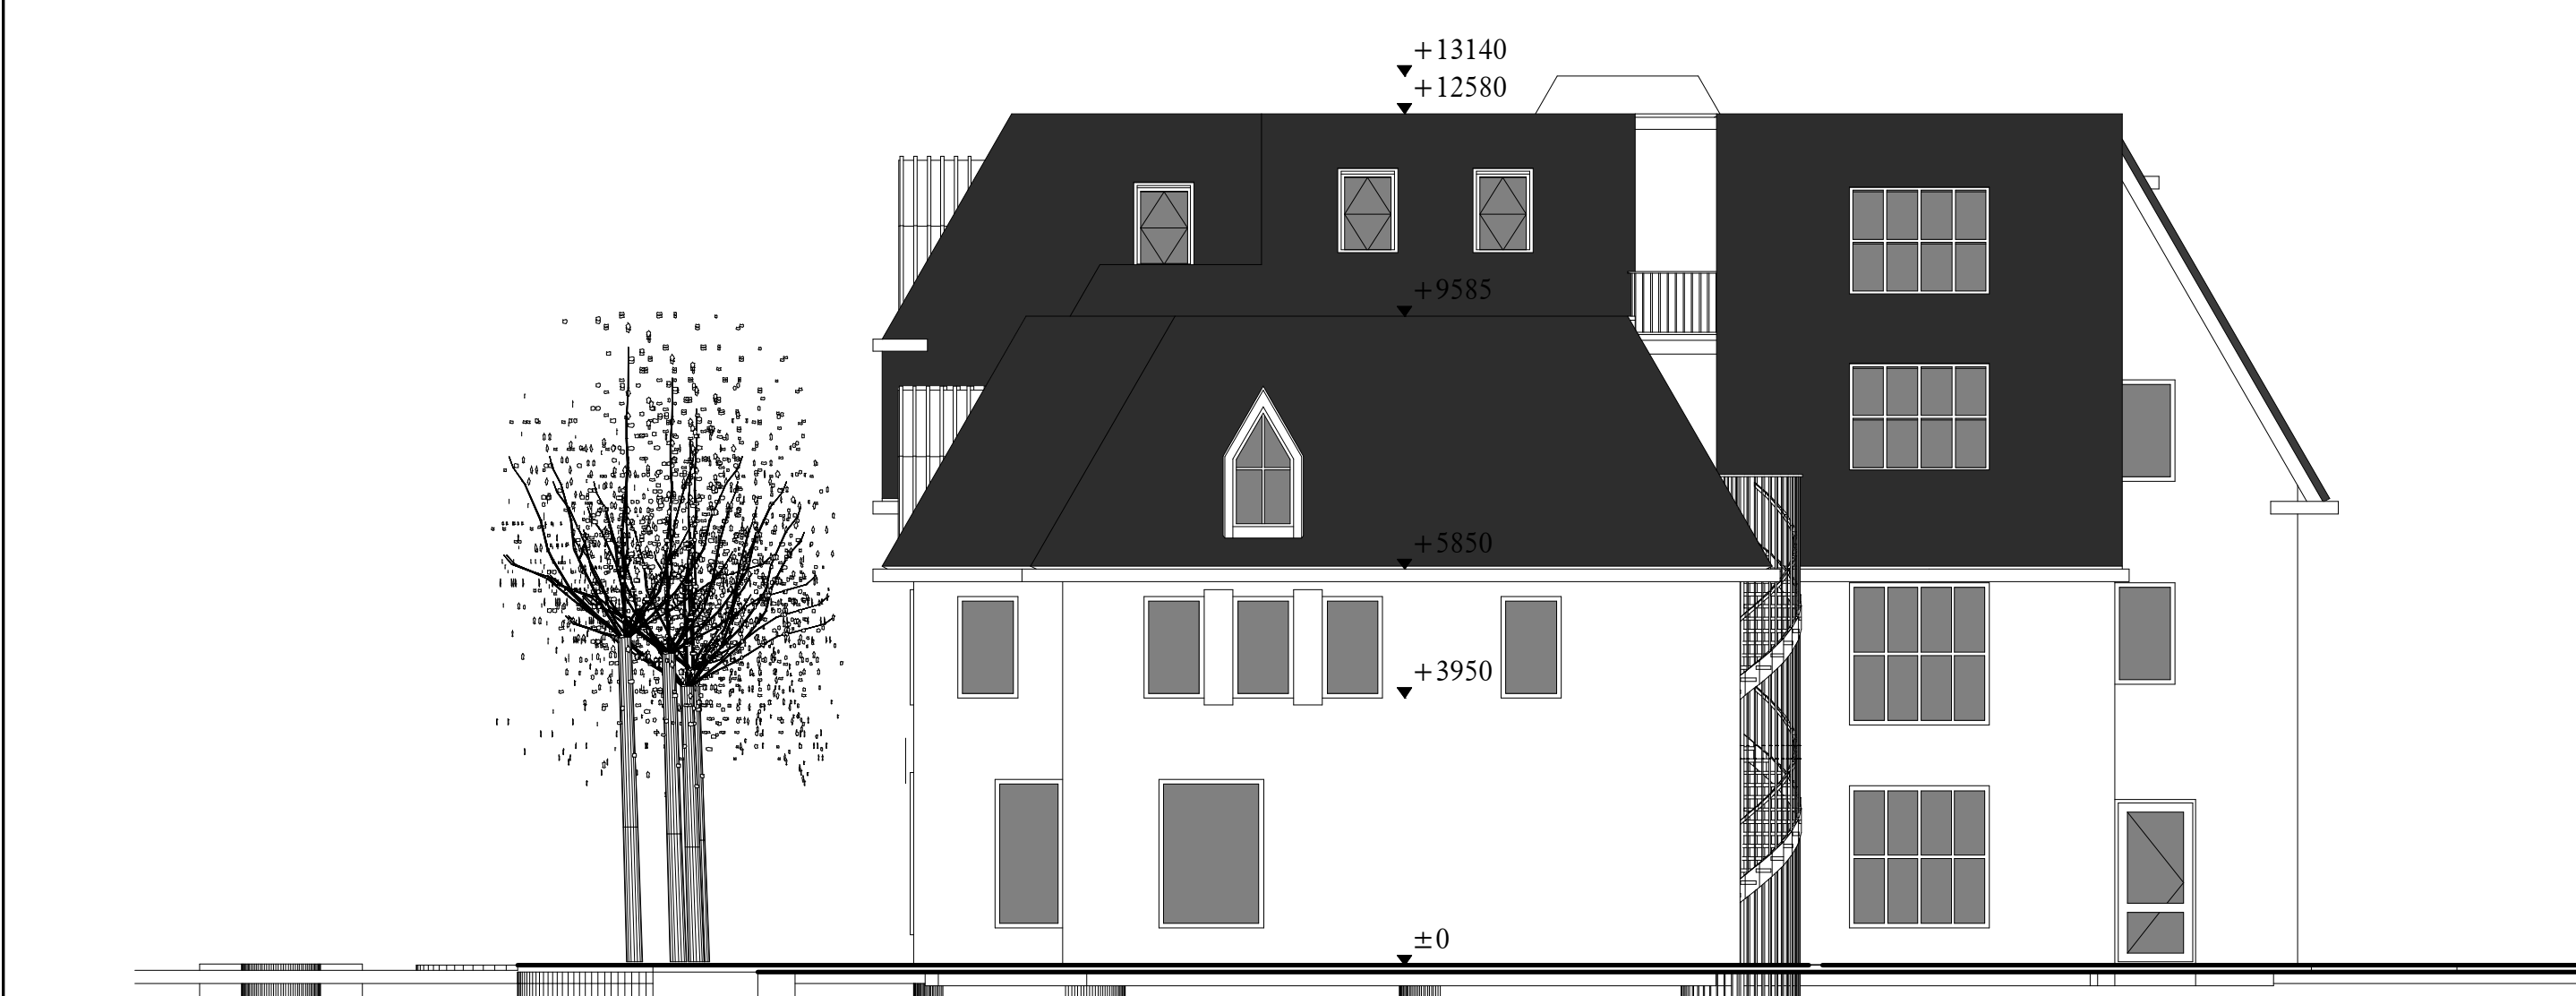


Aanzicht- Marktstraat





Aanzicht- Technicumstraat



Rechter zijgevel

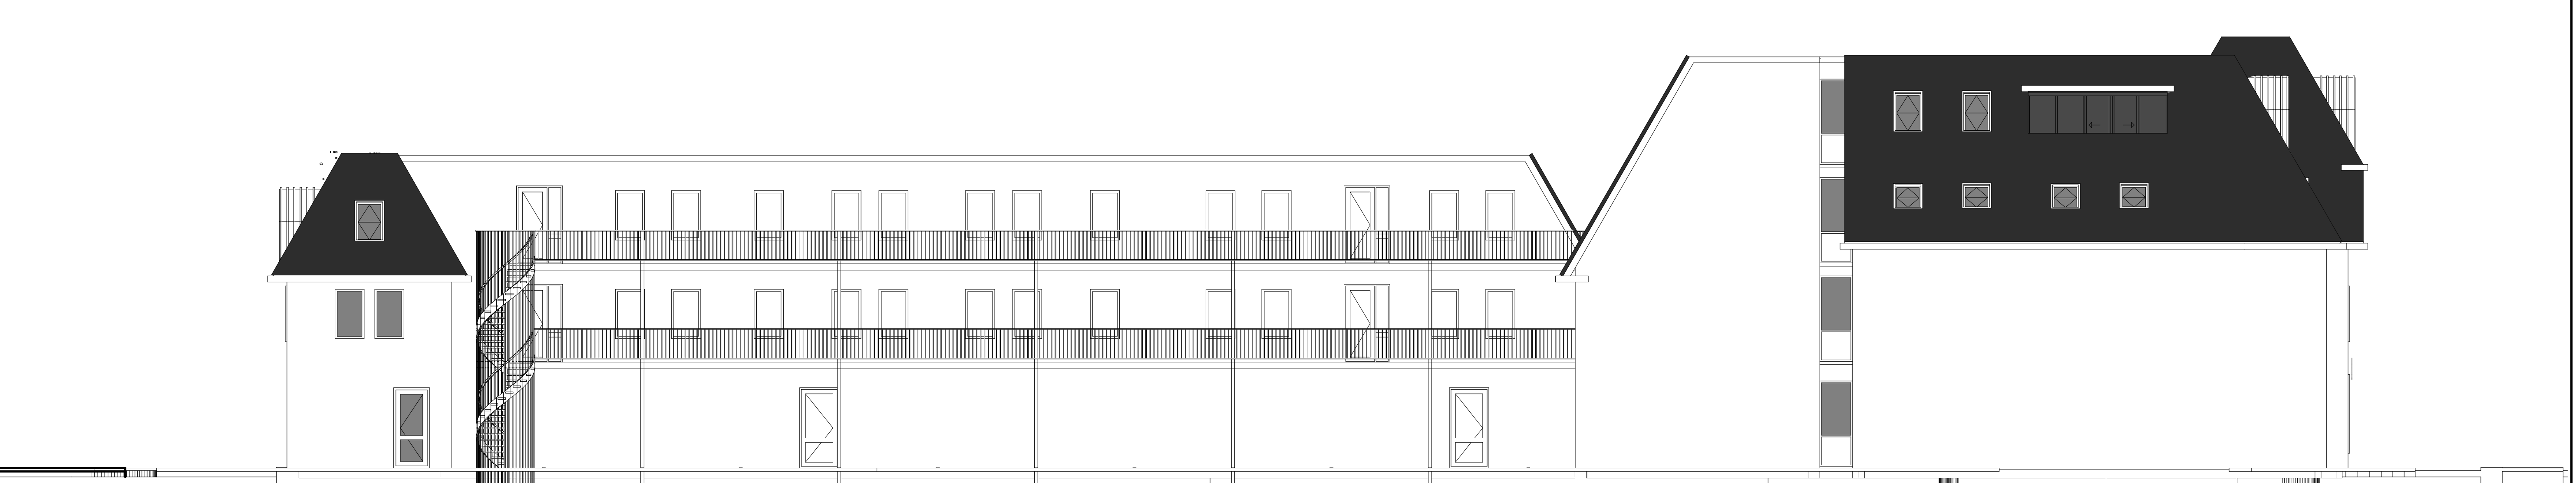

Achtergevel

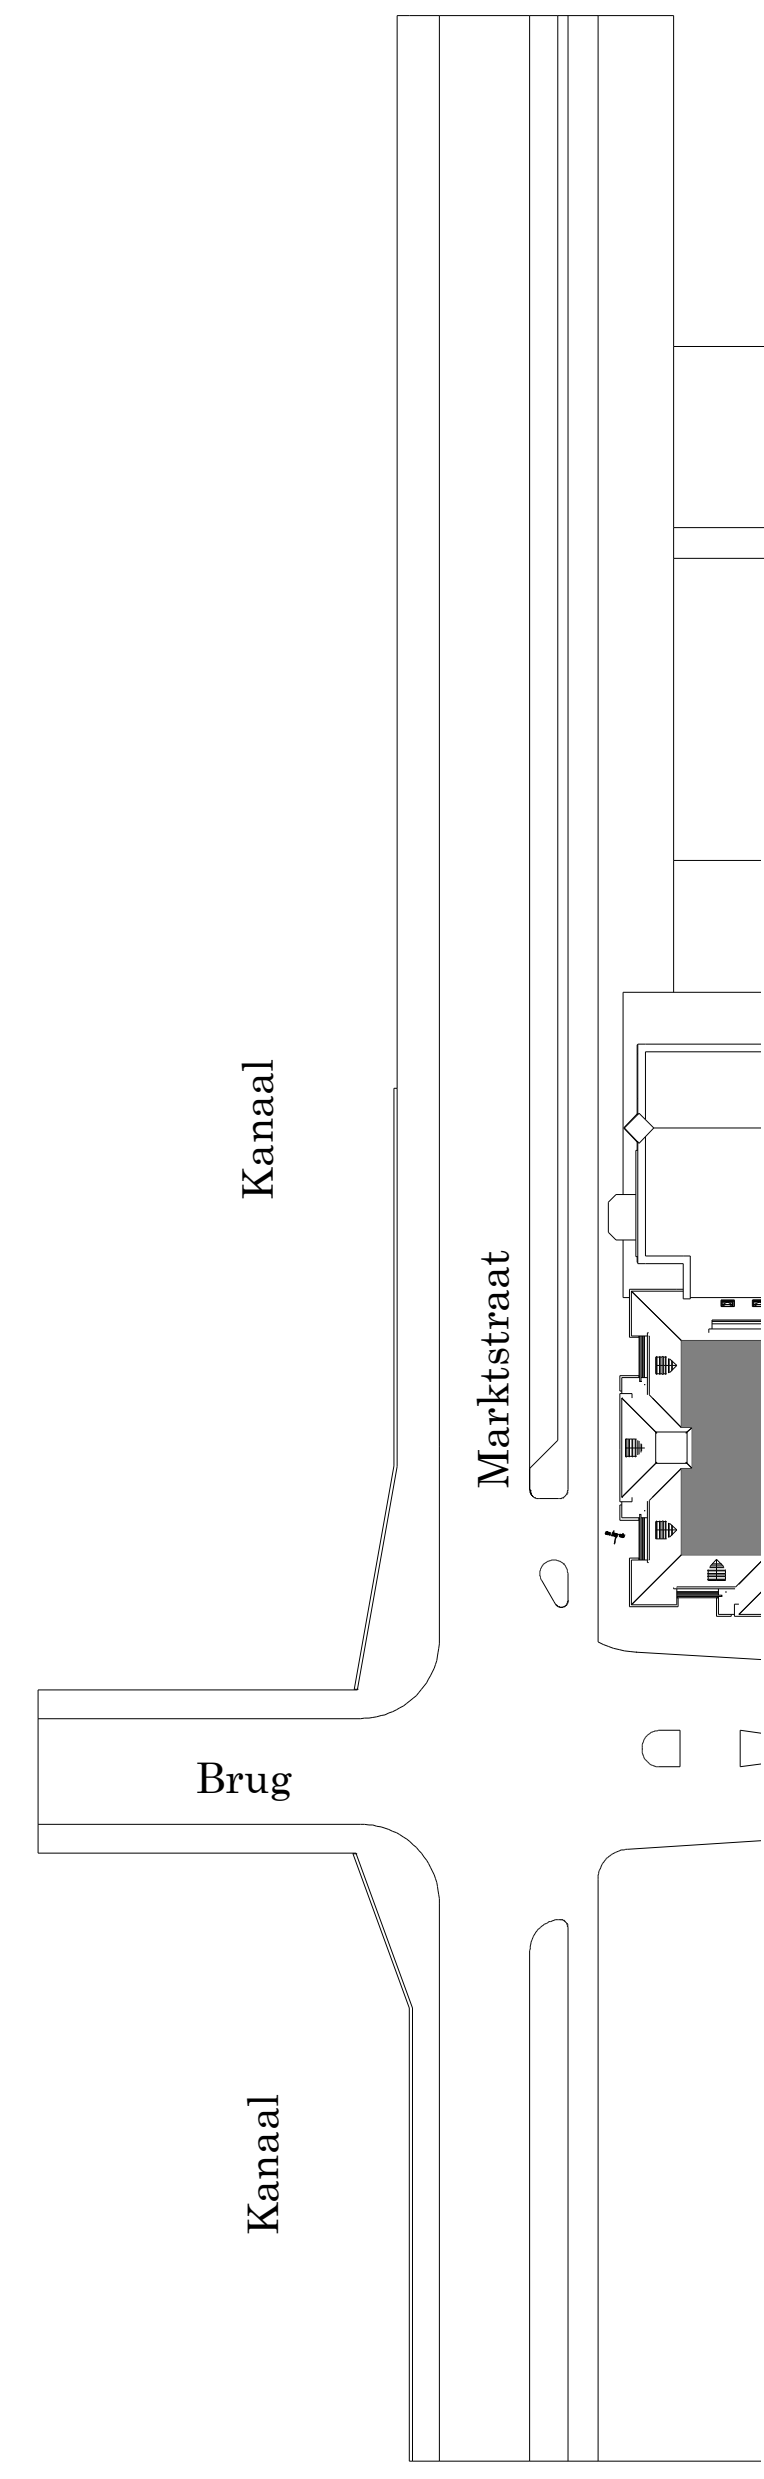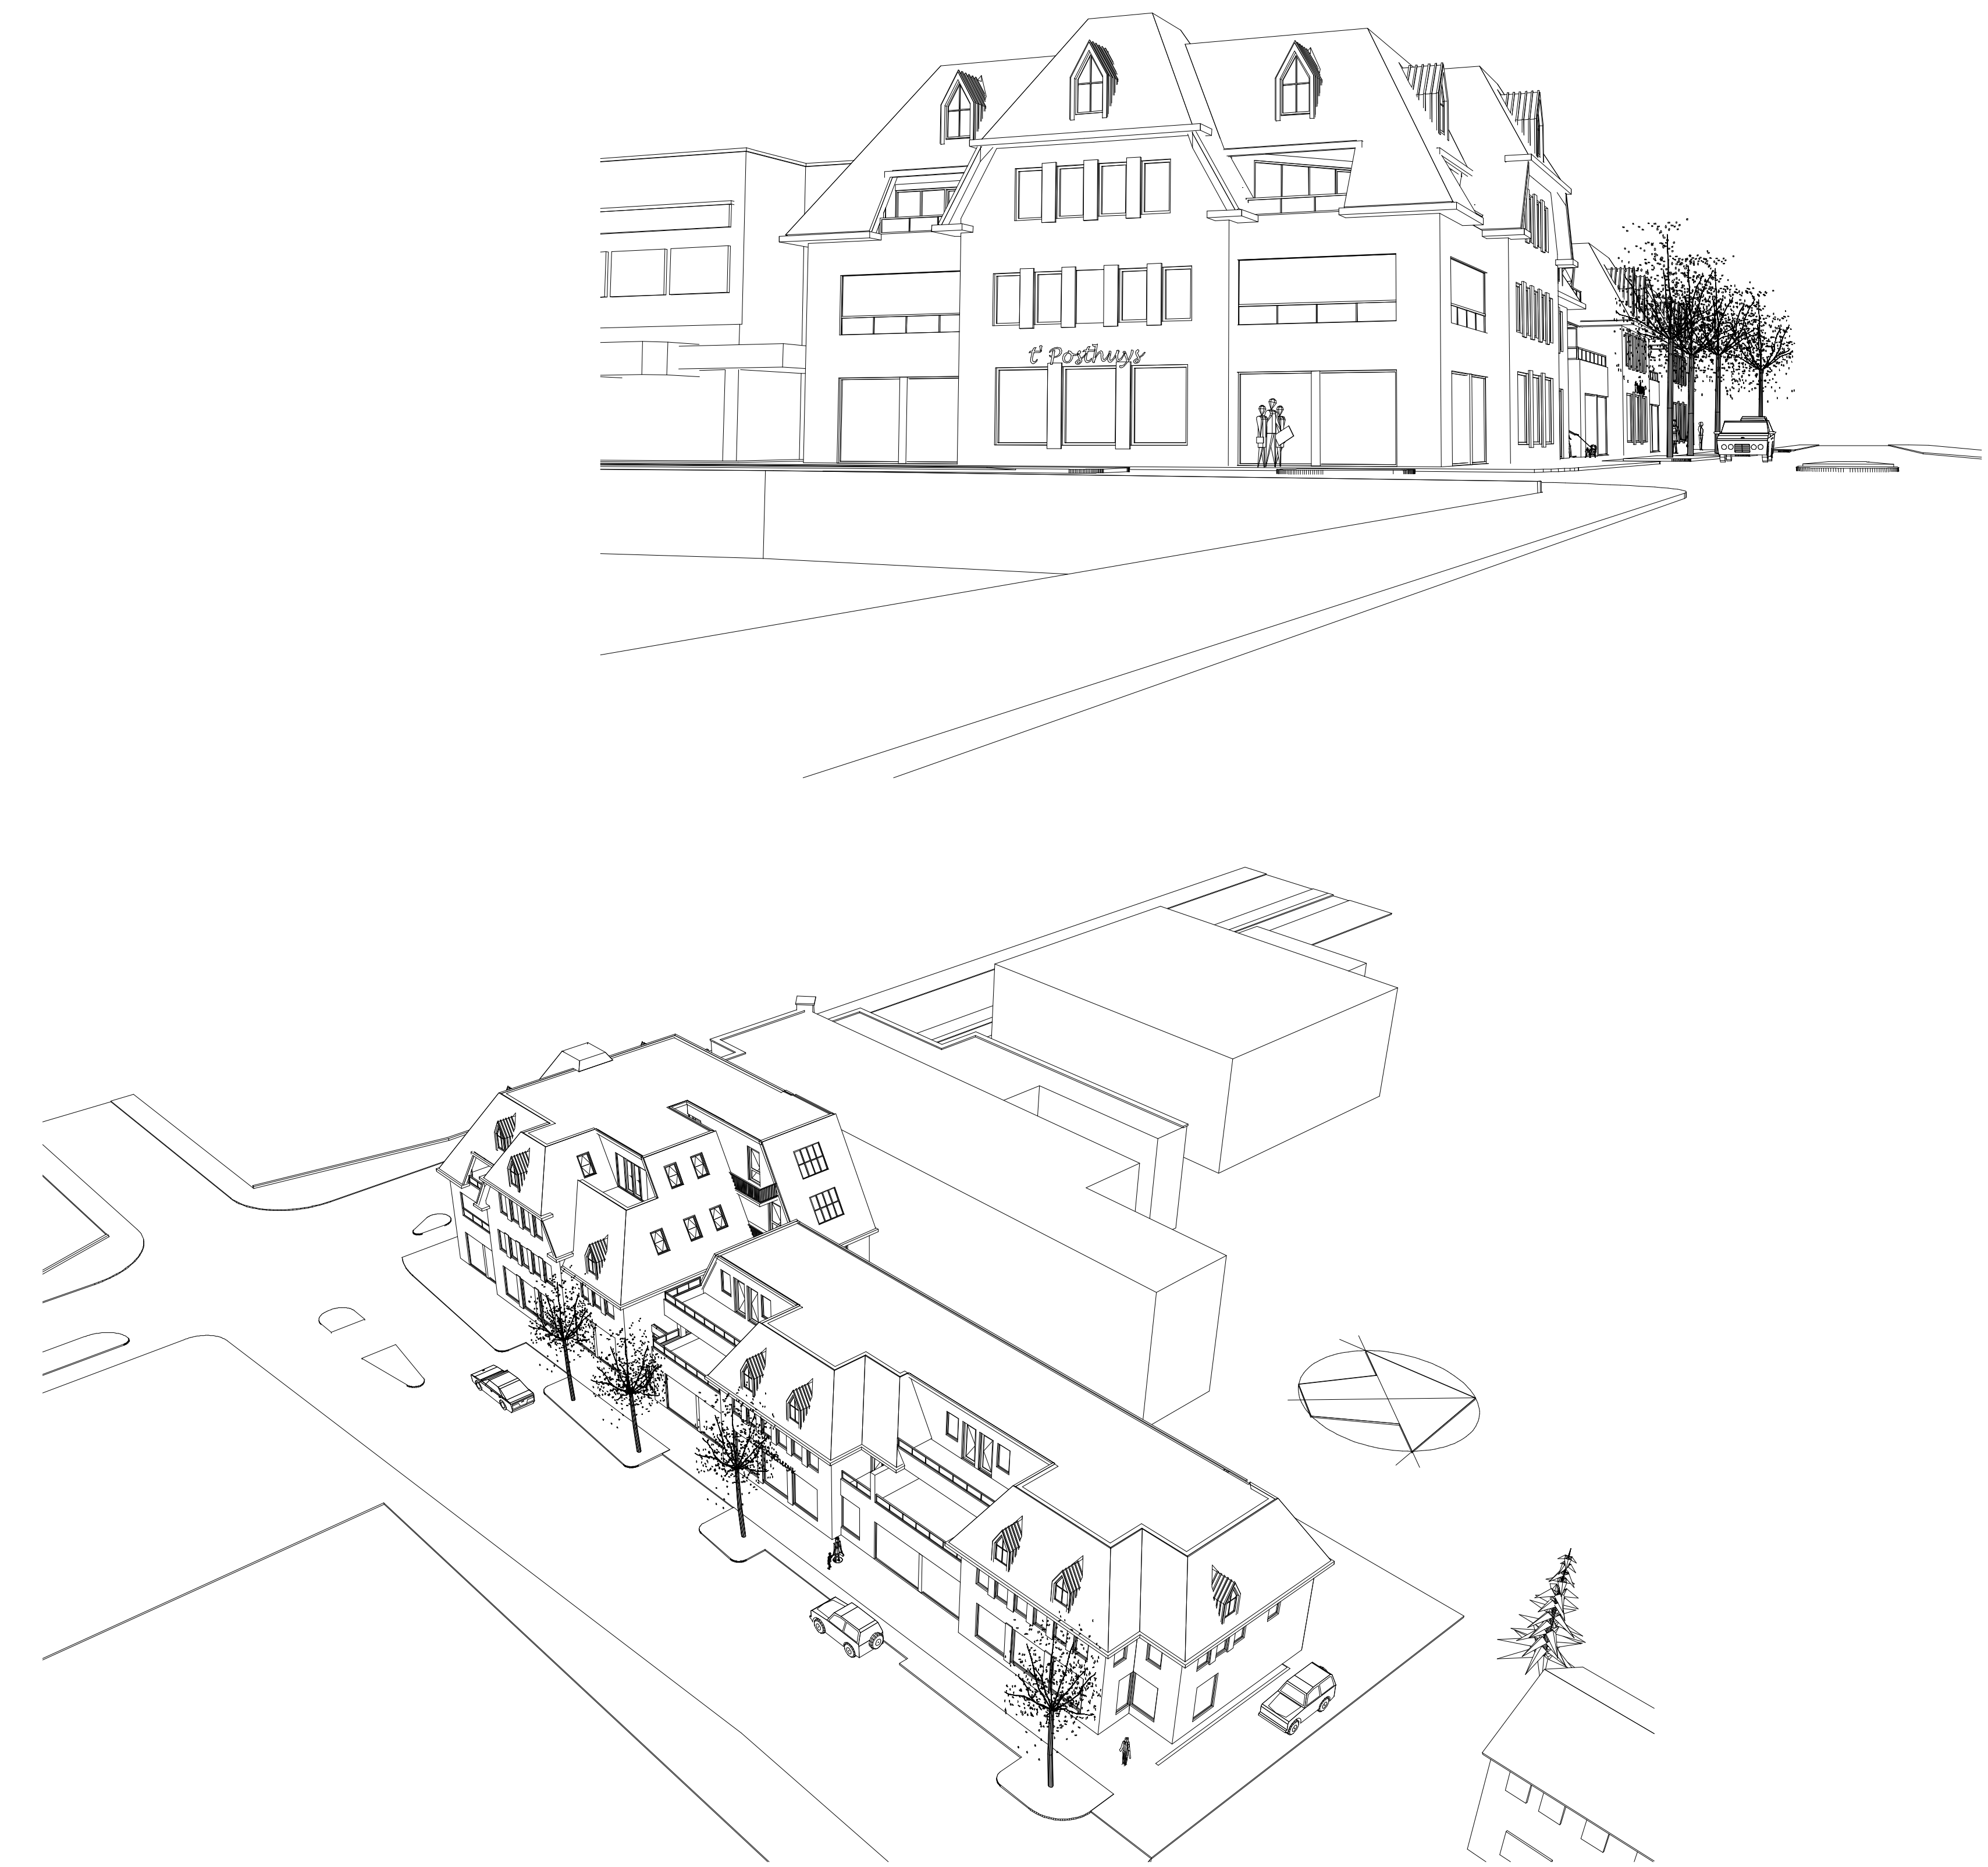

Nieuwbouw 't Posthuys op de hoek

Deze tekening is intellectueel
eigendom van
Bouwkundig Adviesbureau Y. Haitsma
en mag zonder toestemming
niet worden gekopieerd
voor zakelijke doeleinden.

