



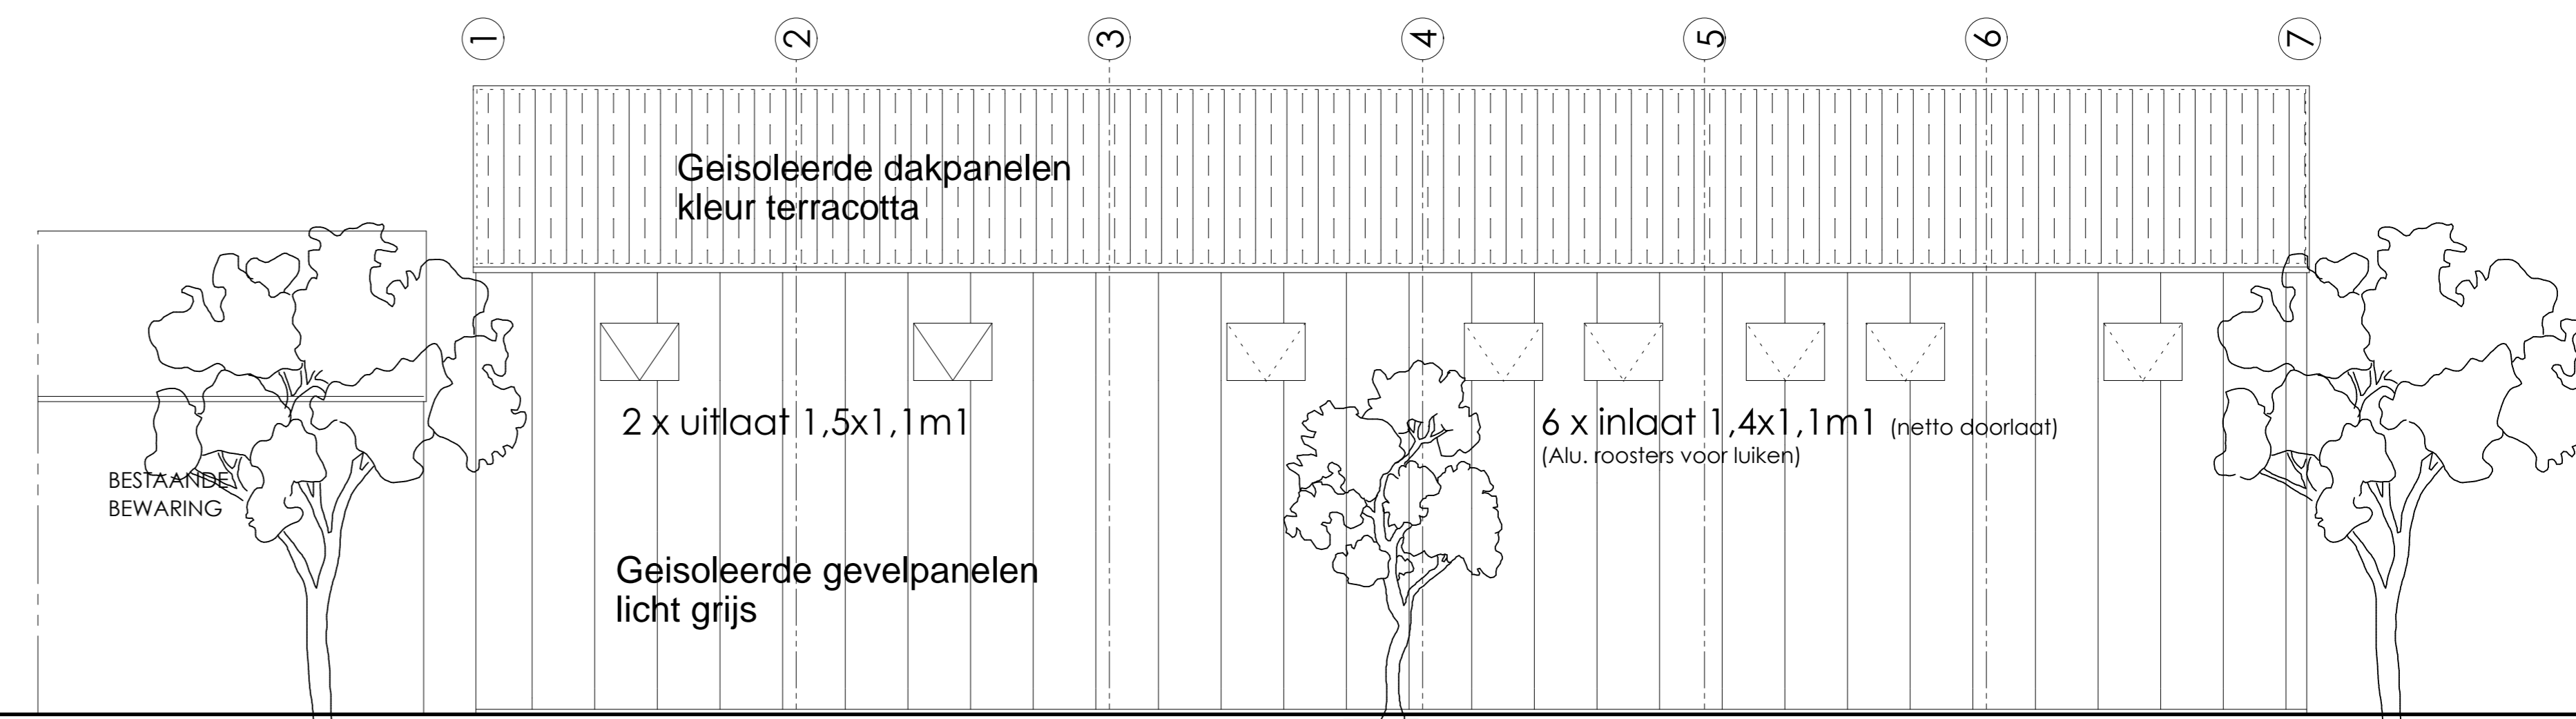


Noord-Westgevel

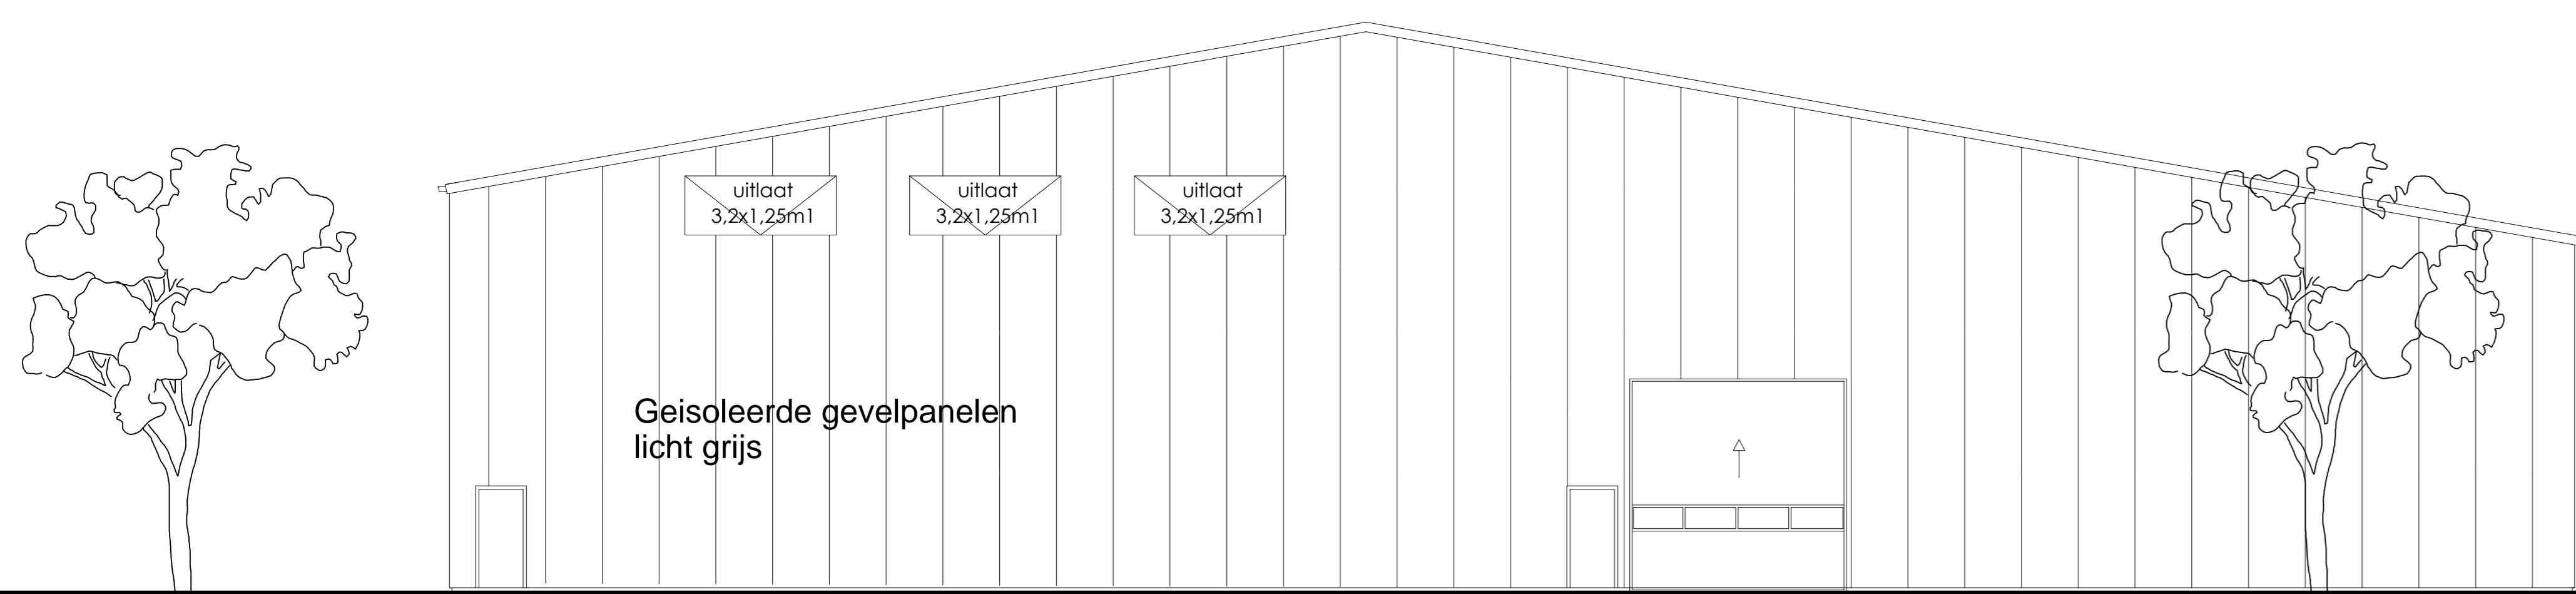


Zuid-Westgevel



Zuid-Oostgevel

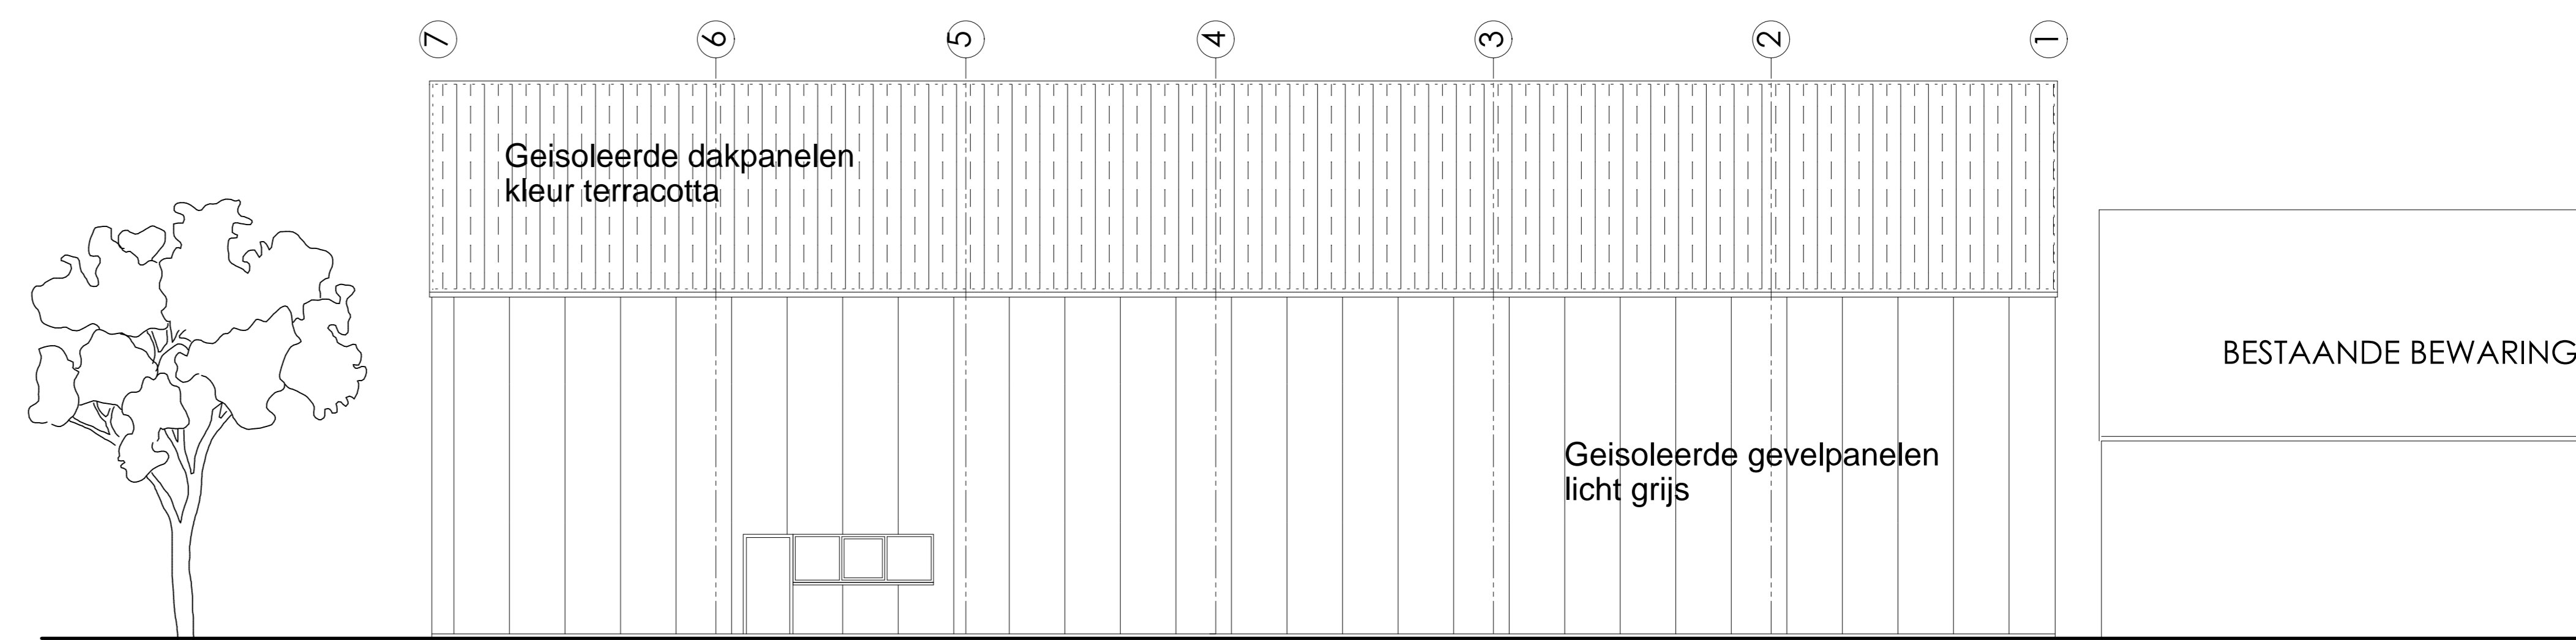

Noord-Oostgevel

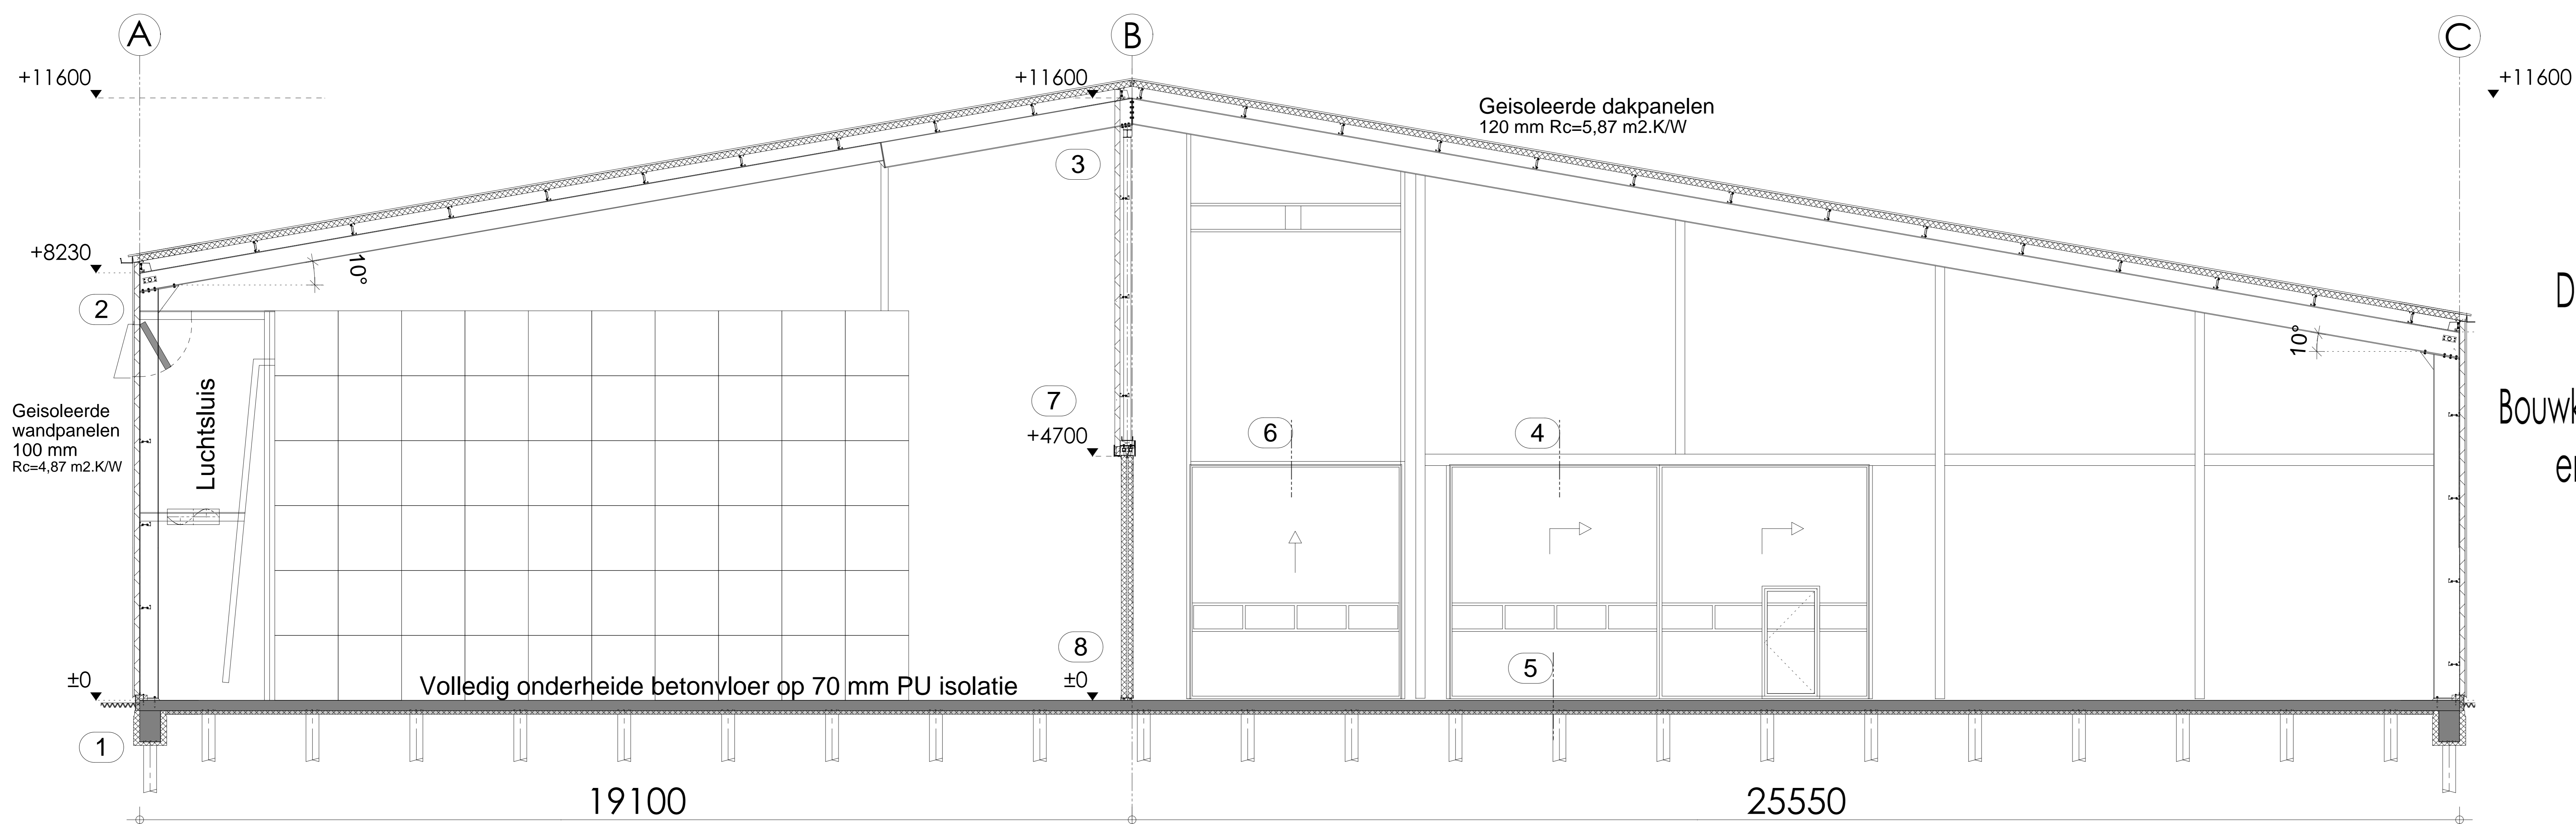

Doorsnede A-A

Deze tekening is intellectueel eigendom van Bouwkundig Adviesbureau Y. Haitzma en mag zonder toestemming niet worden gekopieerd voor zakelijke doeleinden.

