
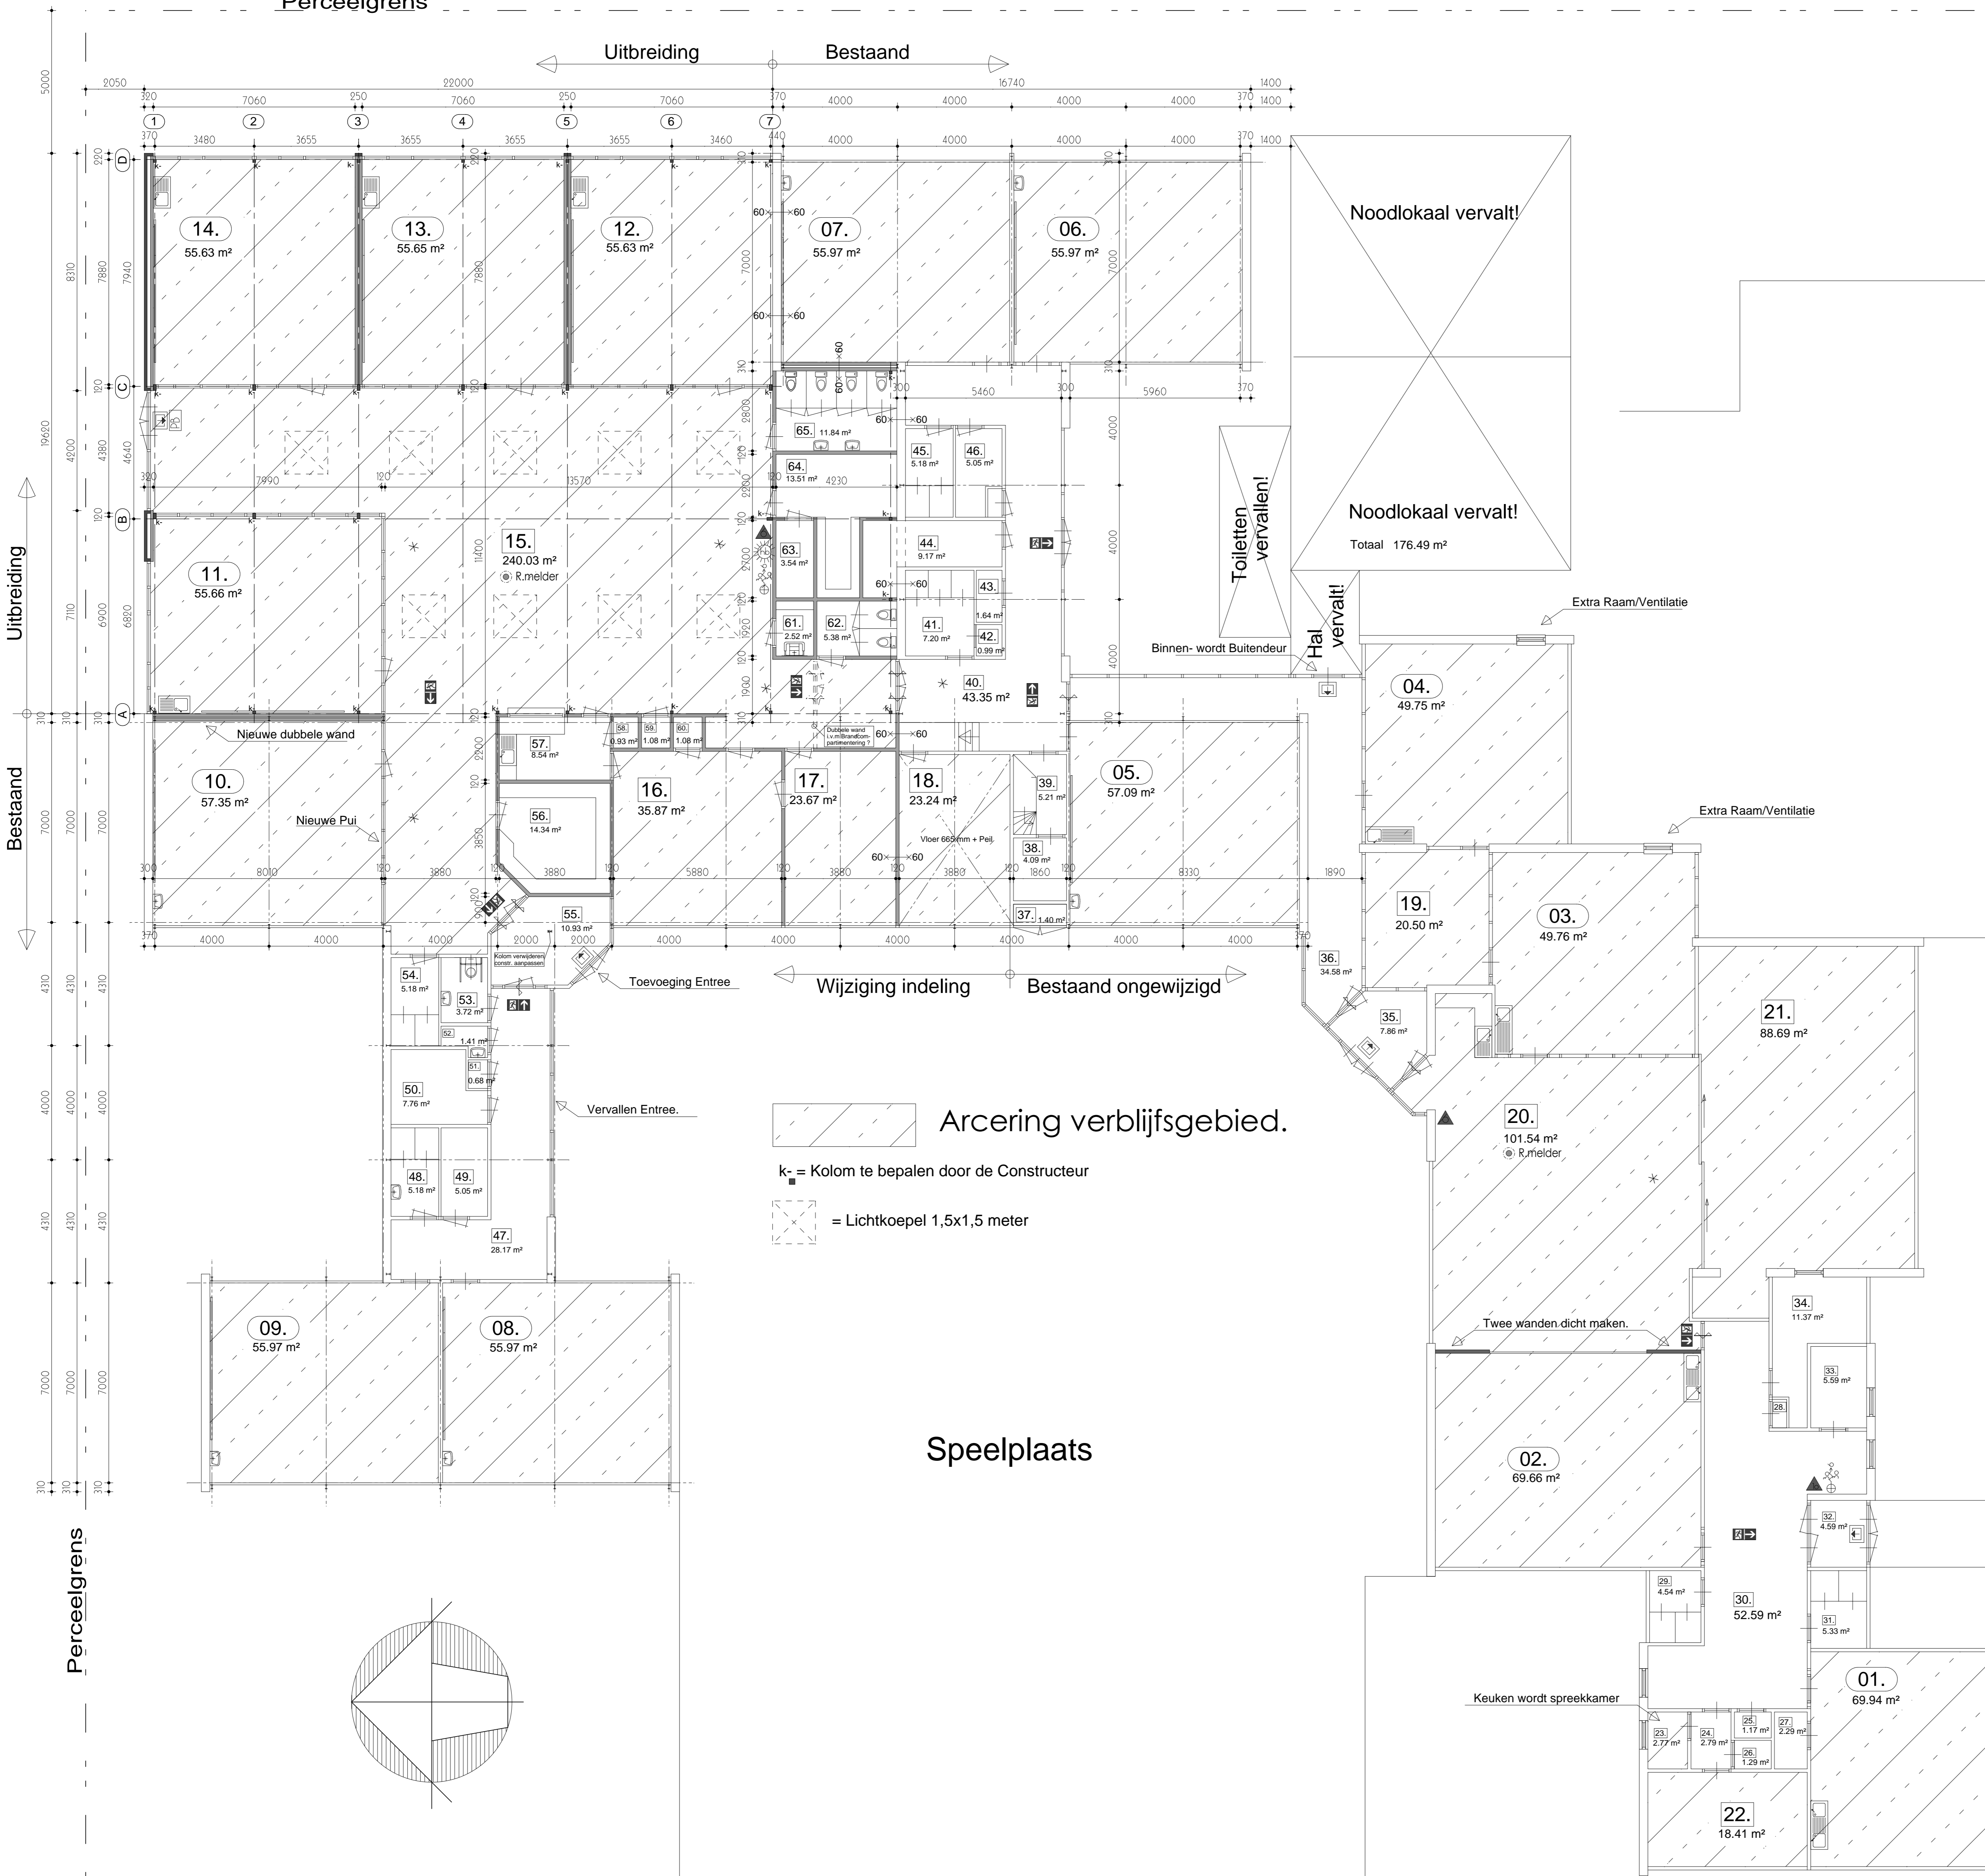
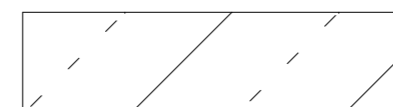



Perceelgrens

Uitbreiding Bestaand

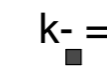

 Arcering verblijfsgebied.



 K = Kolom te bepalen door de Constructeur

 = Lichtkoepel 1,5x1,5 meter

Speelplaats

Speelplaats

Deze tekening is intellectueel eigendom van Bouwkundig Adviesbureau Y. Haitzma en mag zonder toestemming niet worden gekopieerd voor zakelijke doeleinden.

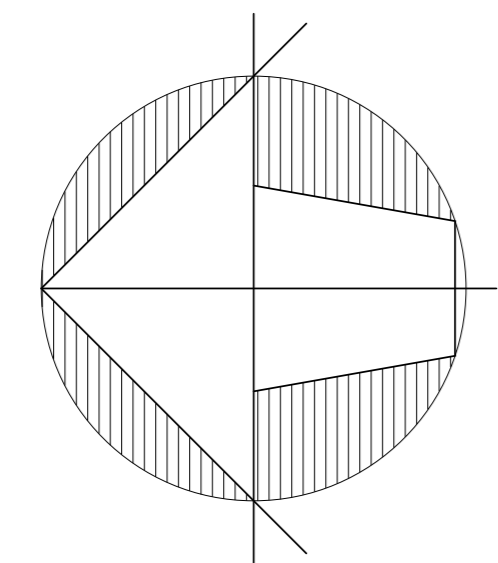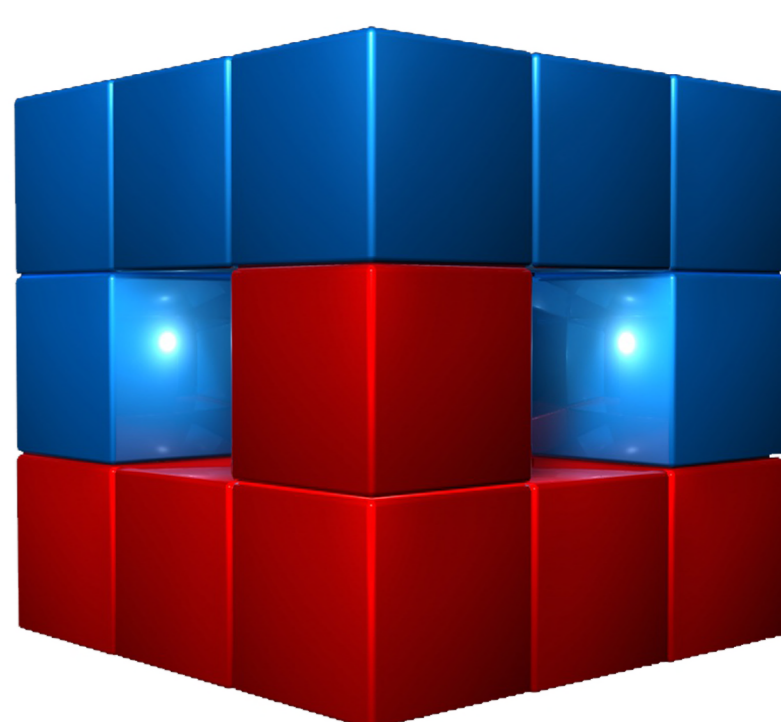

Perceelgrens

Bestaand

Uitbreiding