



Noord West = pleinzijde Sportweg

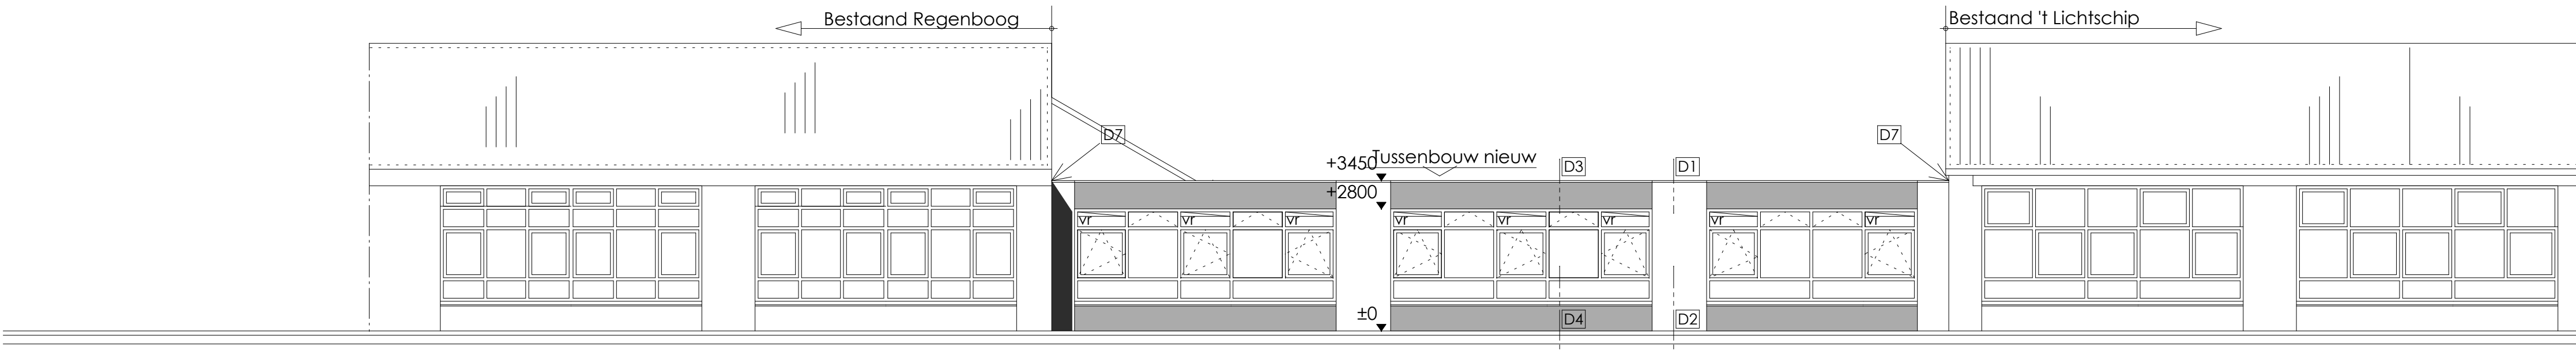

Zuid-Oost = Schoolstraat

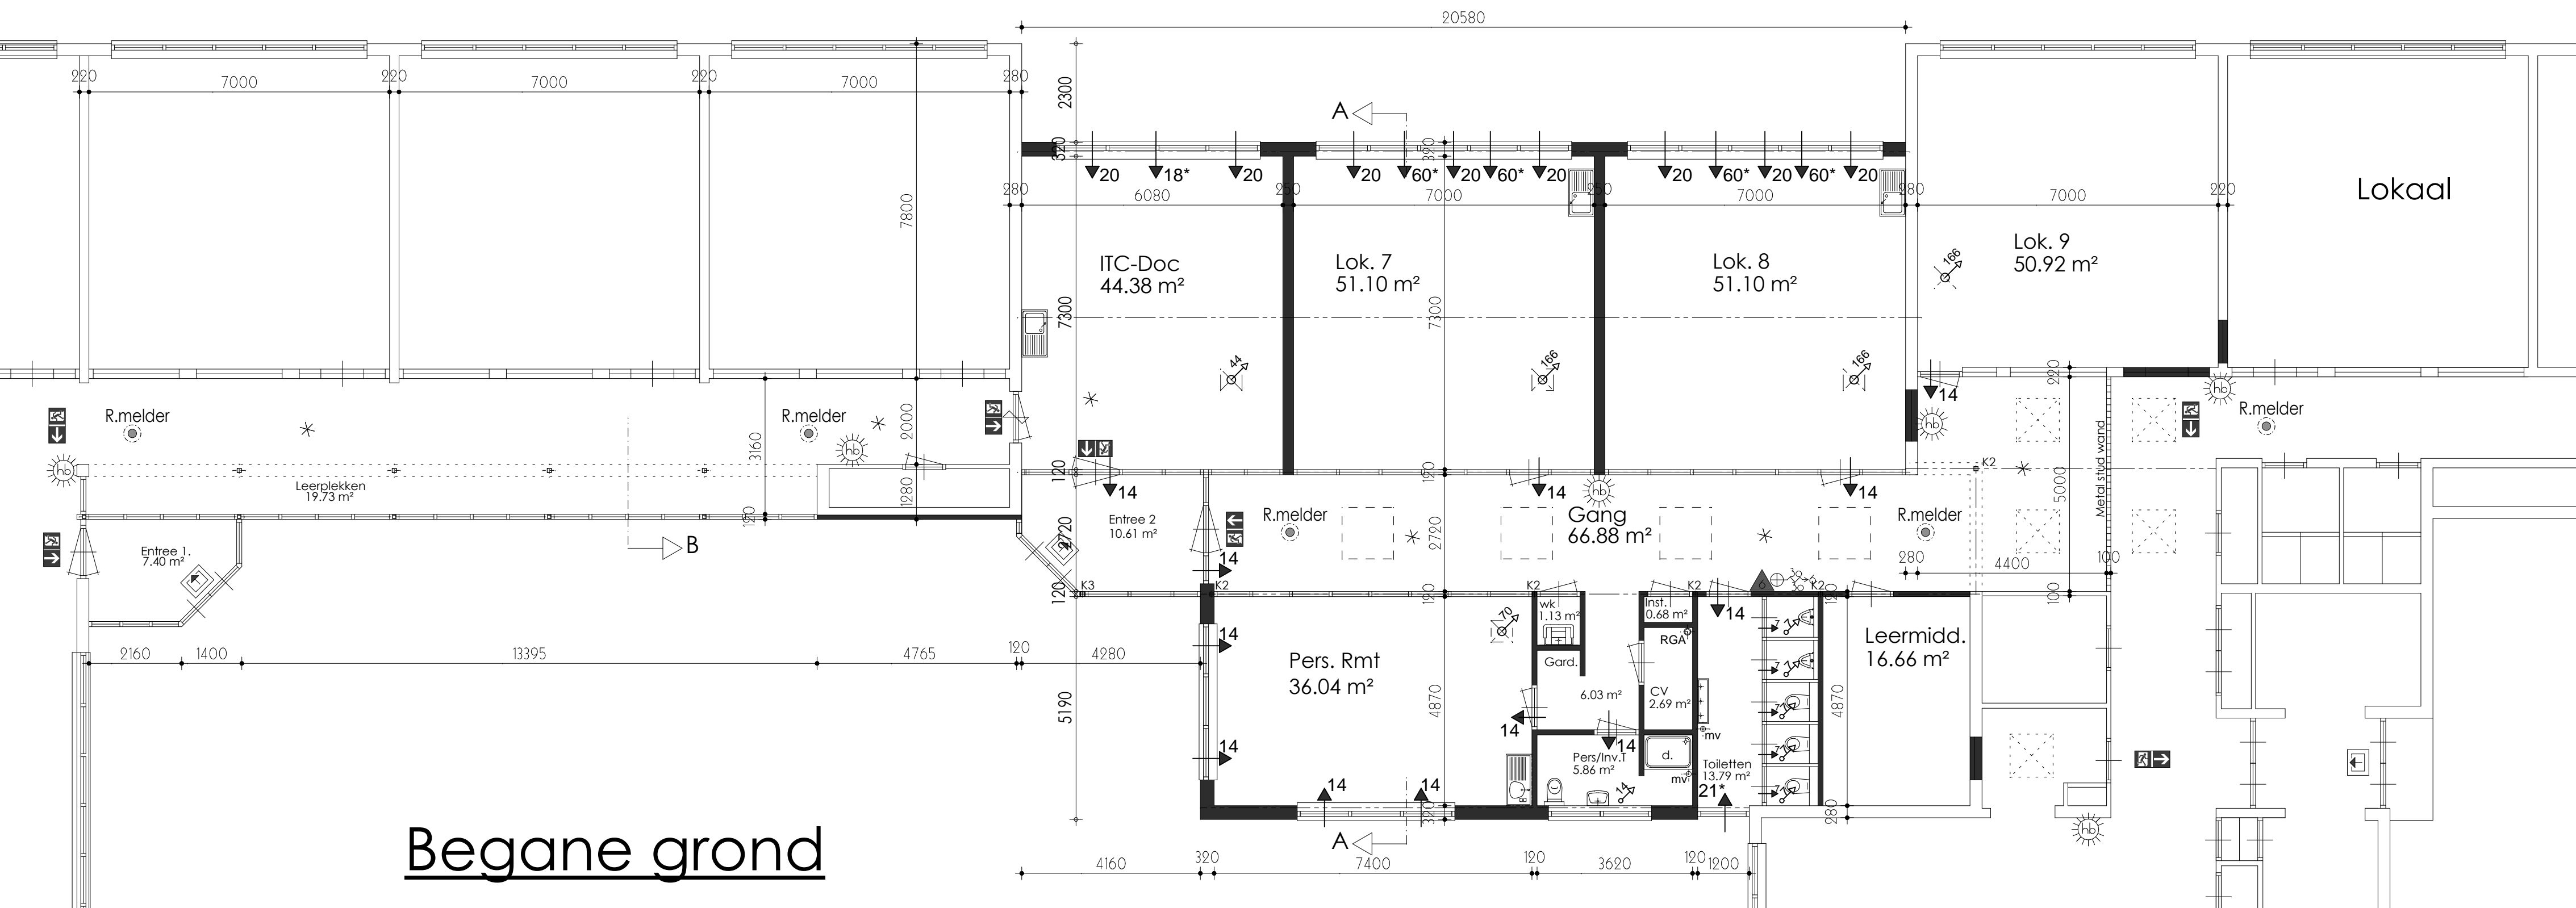

Begane grond