



Perceelgrens

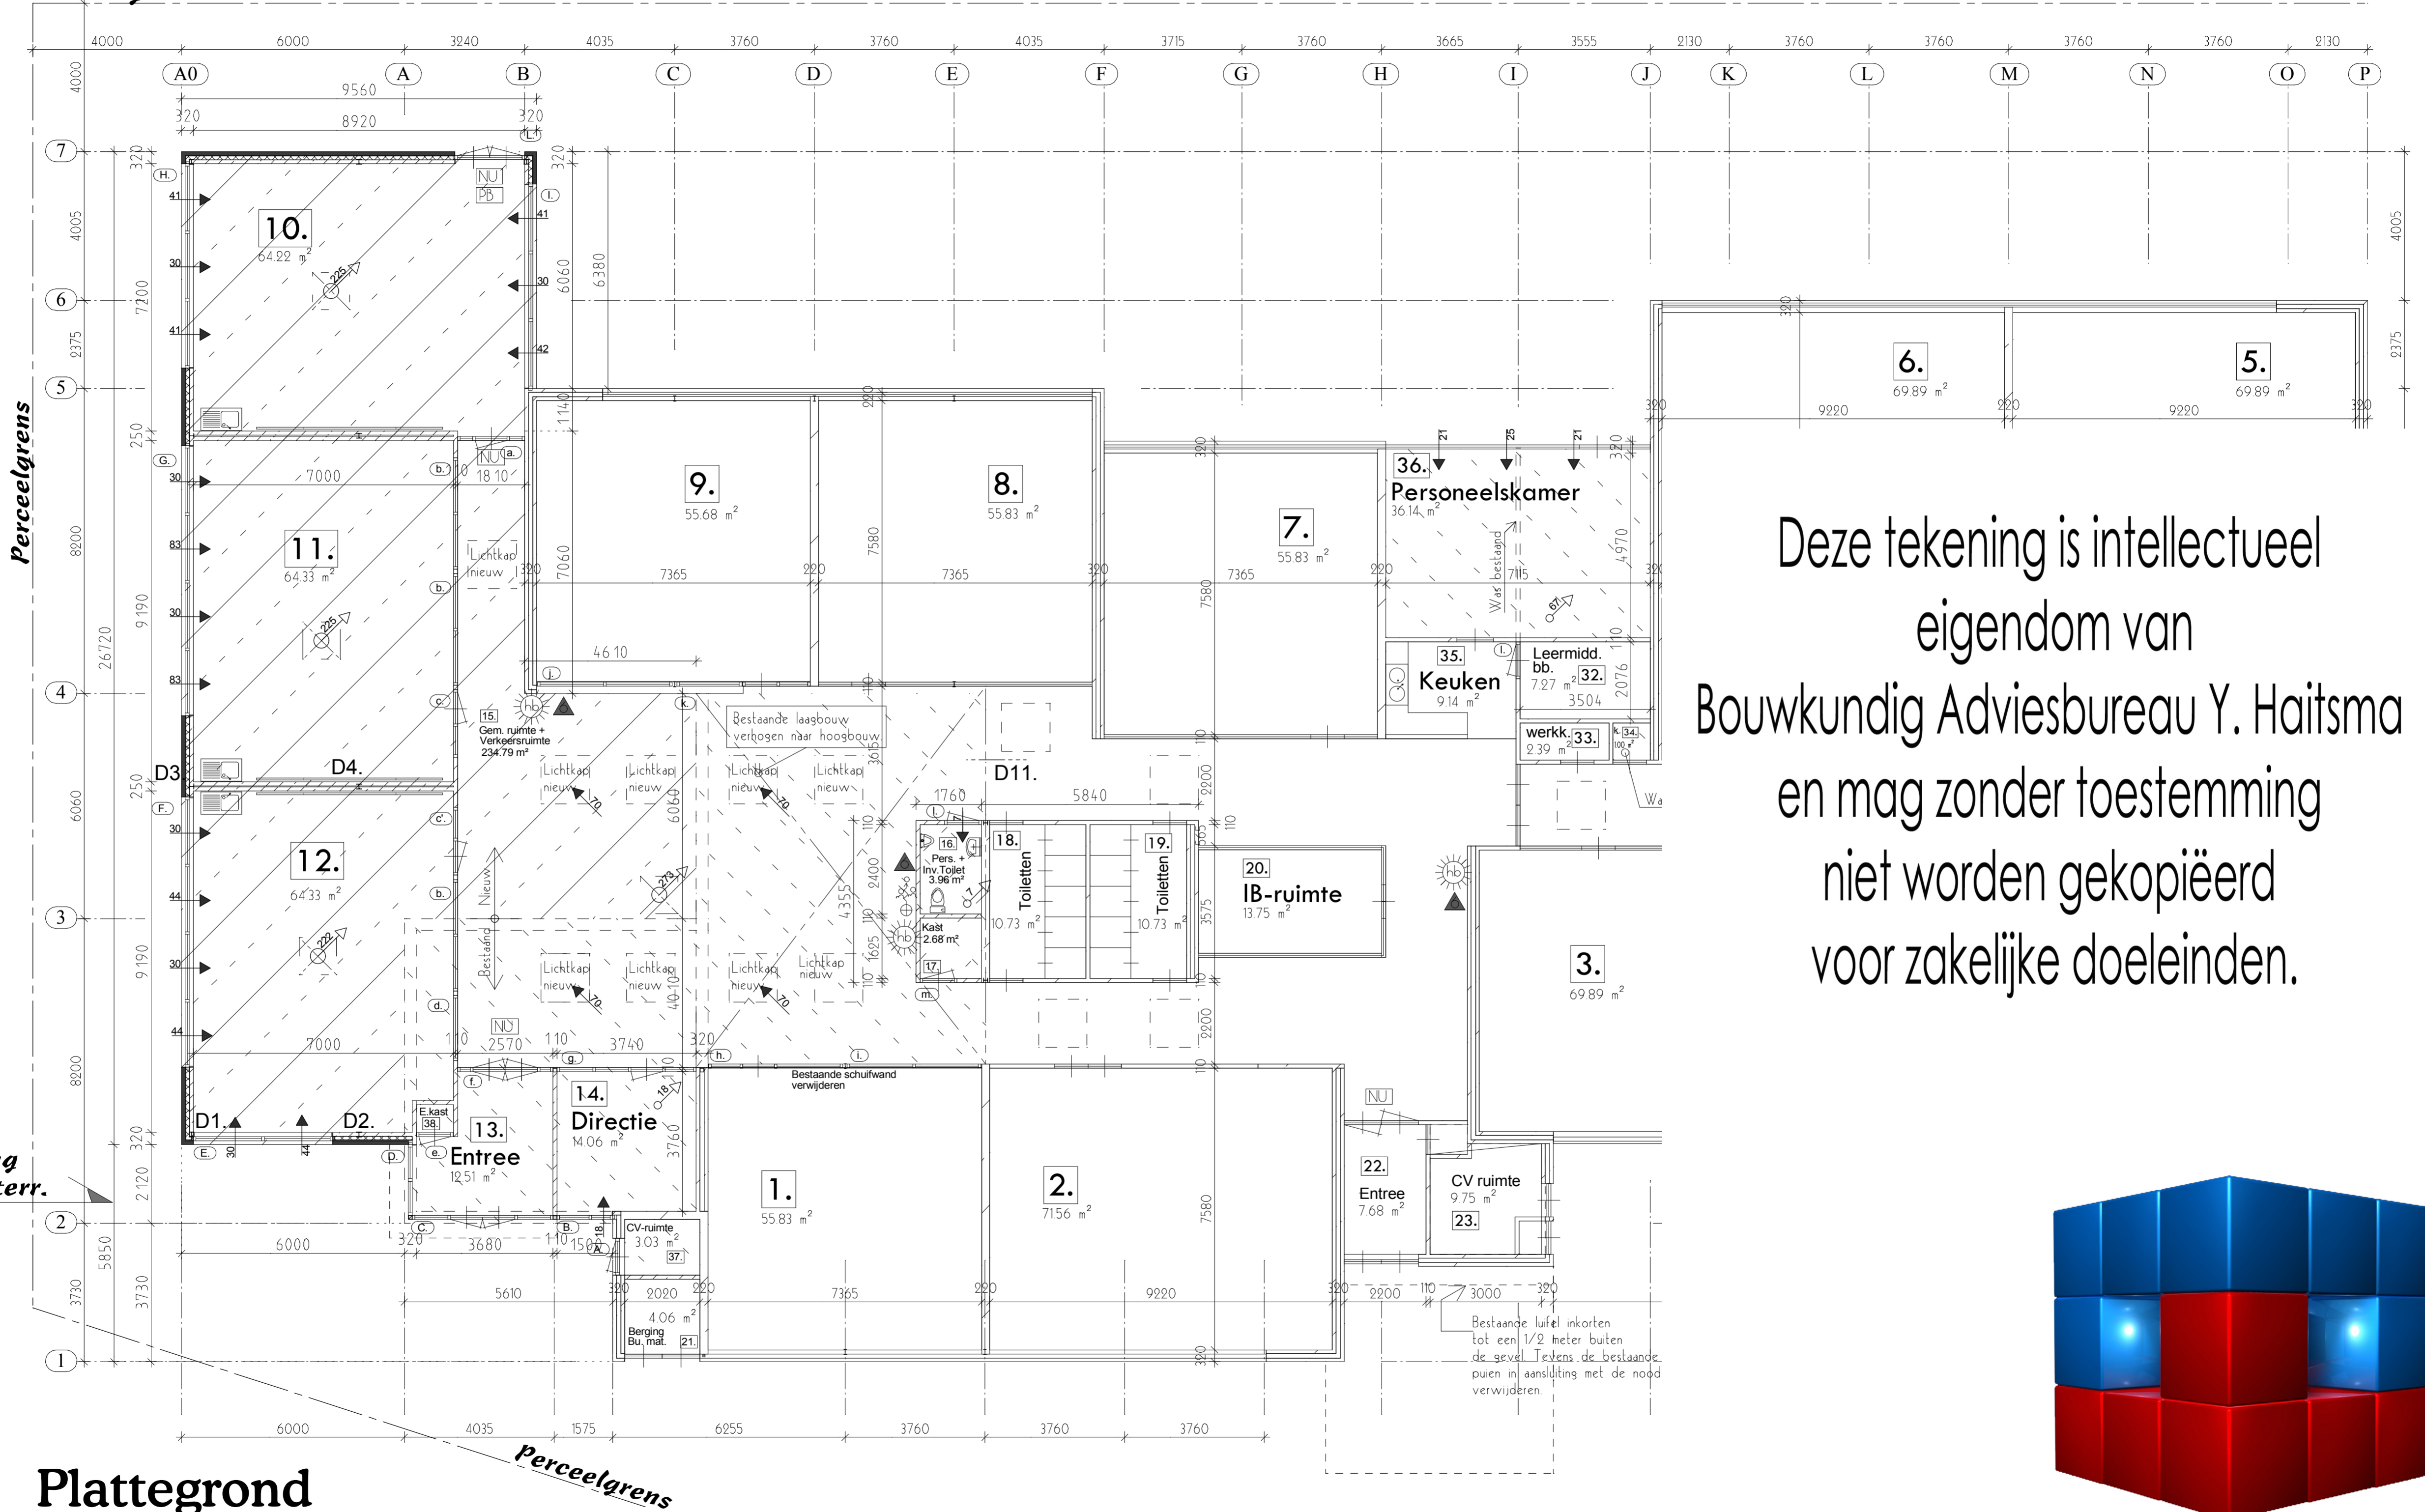

Deze tekening is intellectueel eigendom van Bouwkundig Adviesbureau Y. Haitsma en mag zonder toestemming niet worden gekopieerd voor zakelijke doeleinden.

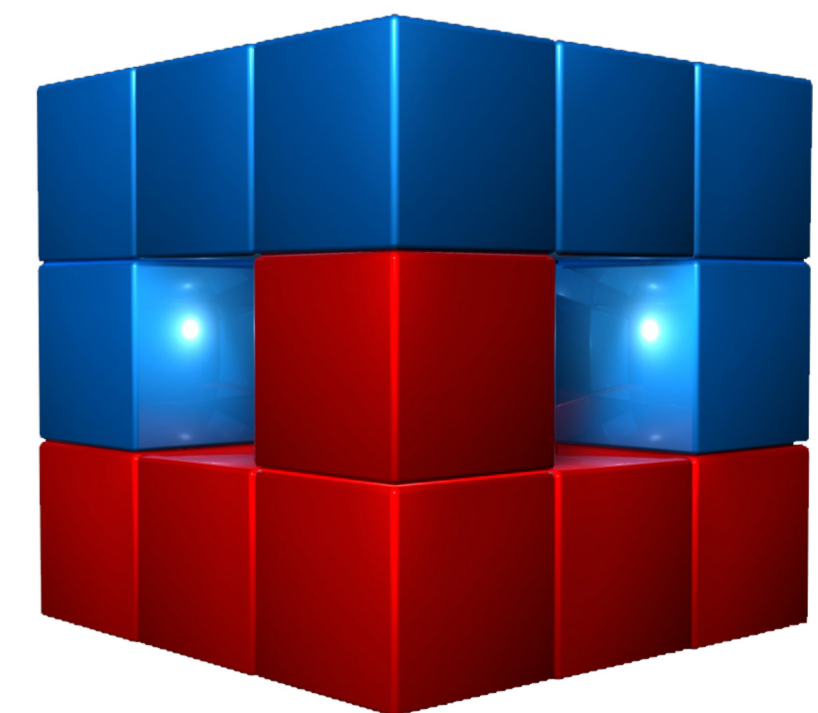

Plattegrond

Perceelgrens